espΛcité
Architecture
H. Colomb J.-M. Forte F. Michel

Parcelle n°1516 - 1400 Yverdon-les-Bains

Plan du sous-sol

Date : 05.11.25 Echelle : 1:100 Format : A3

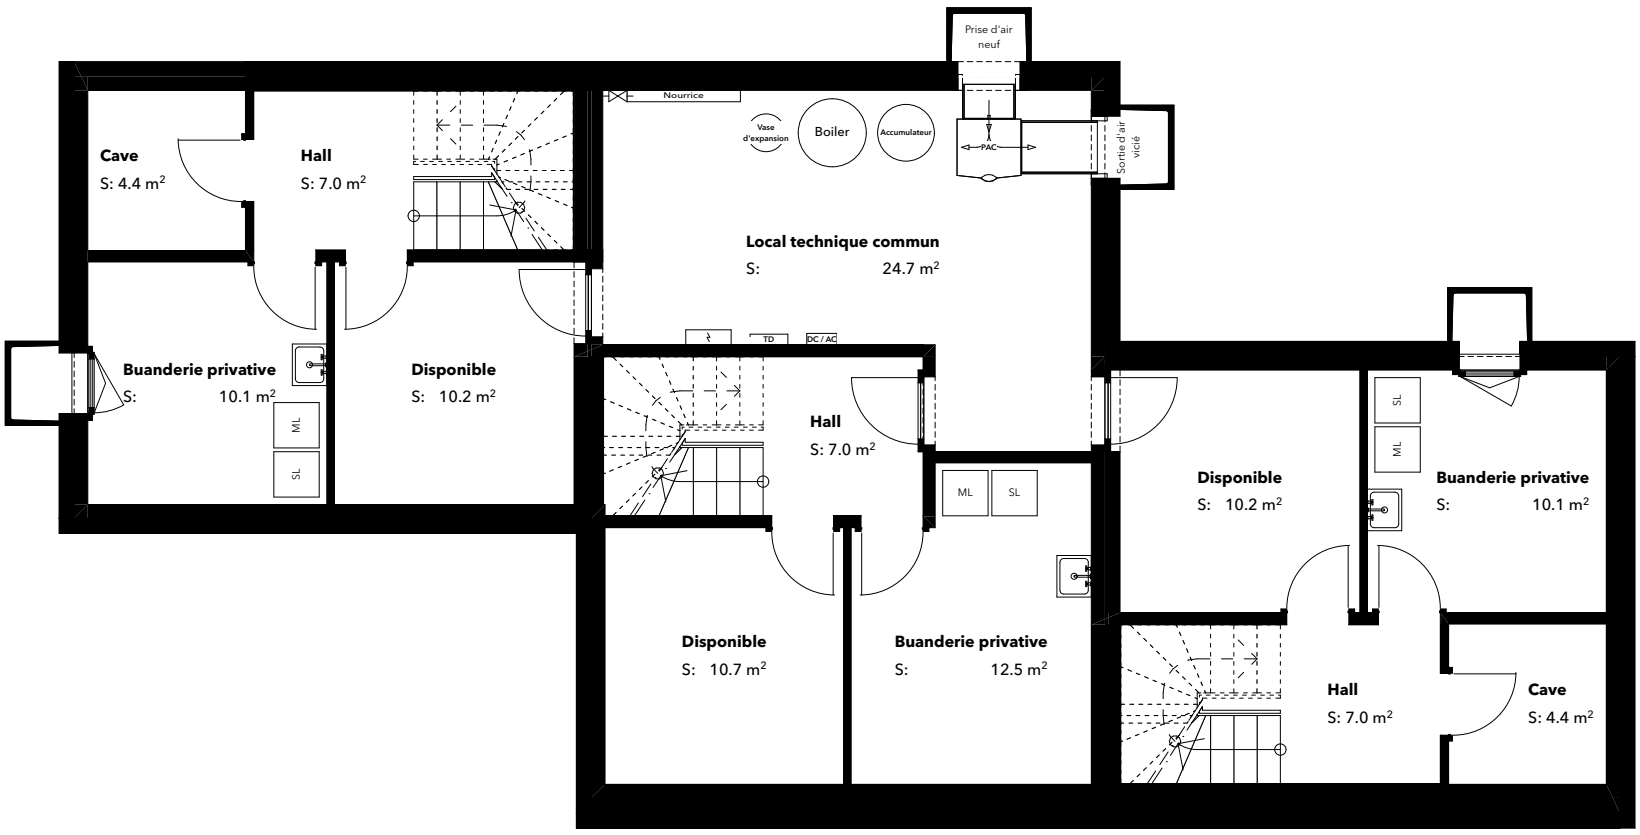

0 1 5

espΛcité
Architecture
H. Colomb J.-M. Forte F. Michel

Parcelle n°1516 - 1400 Yverdon-les-Bains

Plan du rez-de-chaussée

Date : 05.11.25 Echelle : 1:100 Format : A3

N

Limite de propriété

Couvert à vélos 9 places

6

Support à vélos 2 places

Support à vélos 2 places

Support à vélos 2 places

Villa A

Réduit
S: 1.5 m²

LV

Hall
S: 4.7 m²

WC
S: 2.2 m²

Cuisine / Salle à manger
S: 25.5 m²

fixe

Séjour
S: 20.5 m²

fixe

Terrasse
S: 23.0 m²

Villa B

Réduit
S: 1.3 m²

LV

Hall
S: 4.4 m²

WC
S: 2.2 m²

Cuisine / Salle à manger
S: 24.9 m²

Séjour
S: 21.7 m²

fixe

Terrasse
S: 23.0 m²

Villa C

Réduit
S: 1.3 m²

LV

Hall
S: 4.0 m²

WC
S: 2.2 m²

Cuisine / Salle à manger
S: 24.2 m²

fixe

Séjour
S: 22.7 m²

fixe

Terrasse
S: 23.0 m²

Limite de propriété

Limite de propriété

0 1 5

espΛcité
Architecture
H. Colomb J.-M. Forte F. Michel

Parcelle n°1516 - 1400 Yverdon-les-Bains

Plan du 1er étage

Date : 05.11.25 Echelle : 1:100 Format : A3

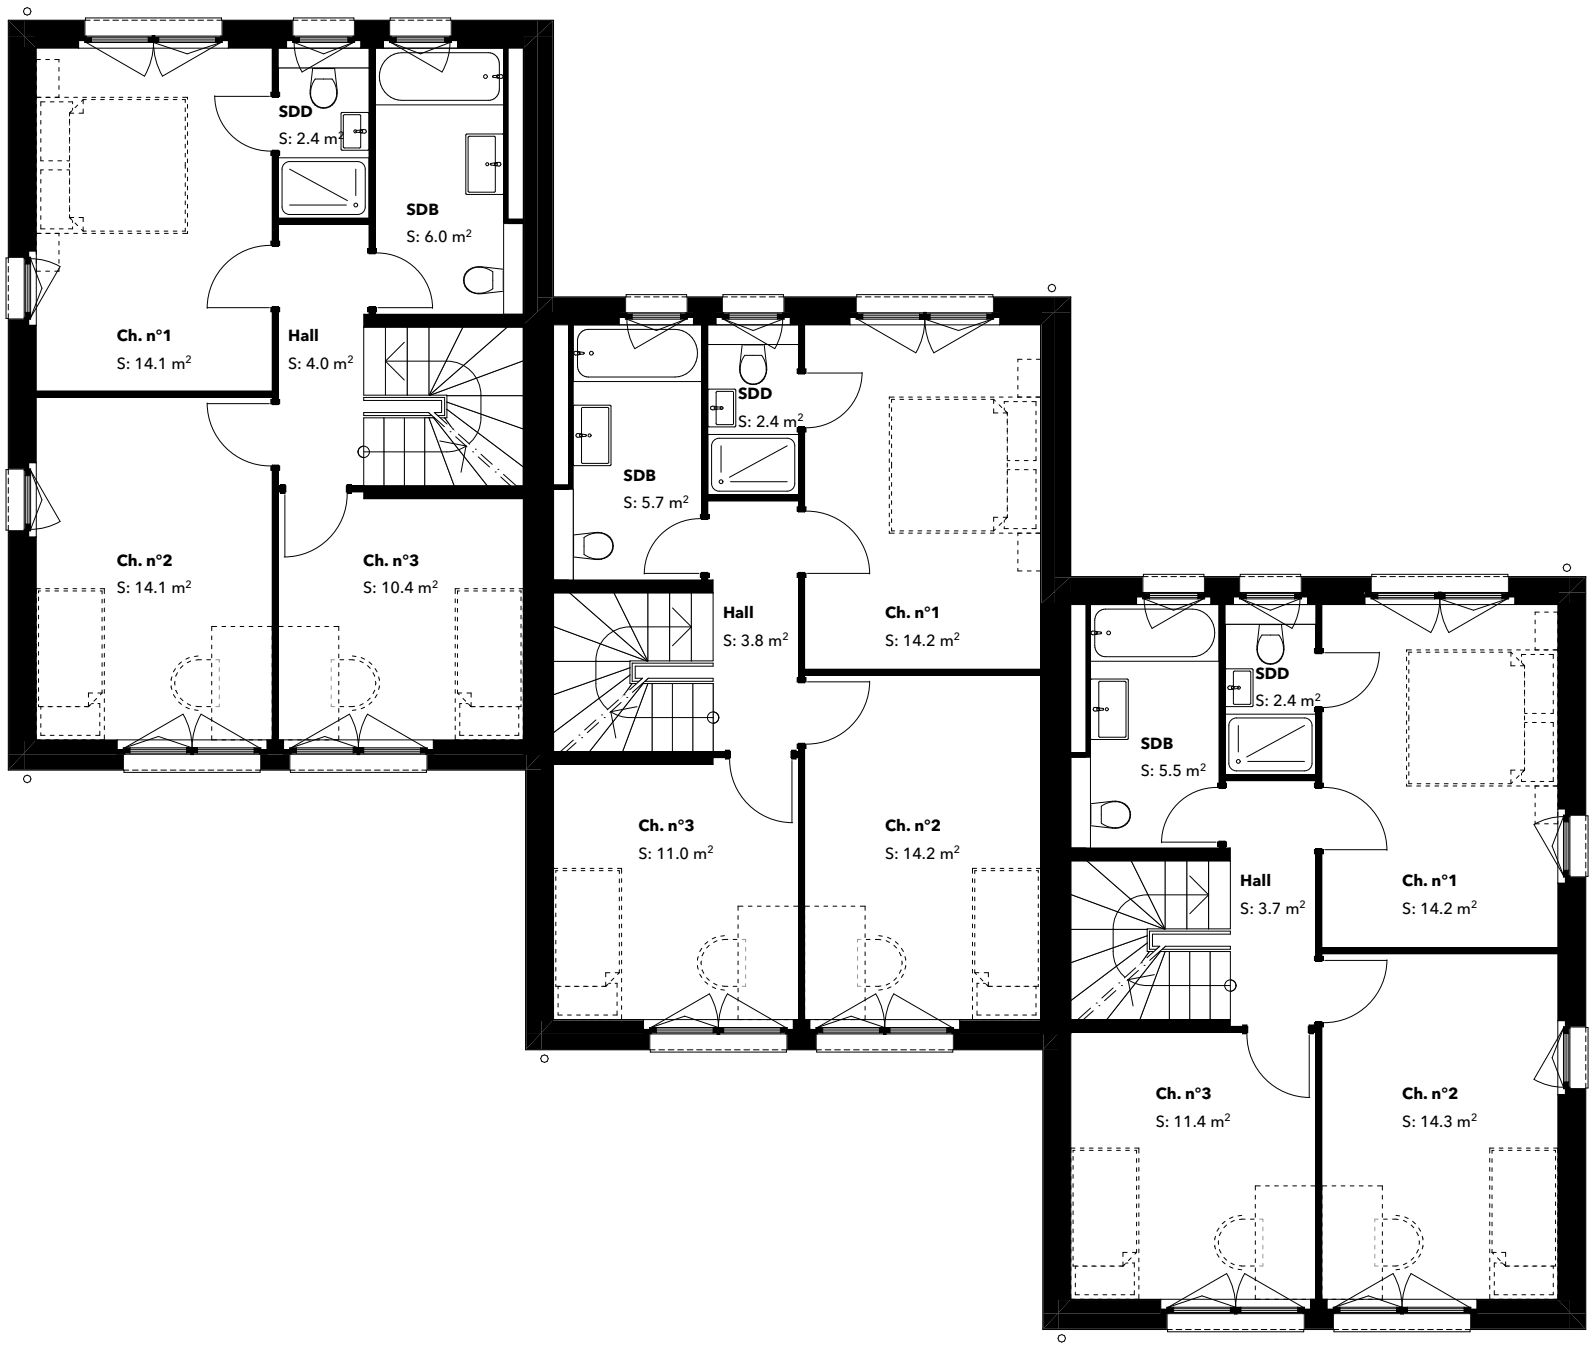

0 1 5

espΛcité
Architecture
H. Colomb J.-M. Forte F. Michel

Parcelle n°1516 - 1400 Yverdon-les-Bains

Plan des combles

Date : 05.11.25 Echelle : 1:100 Format : A3

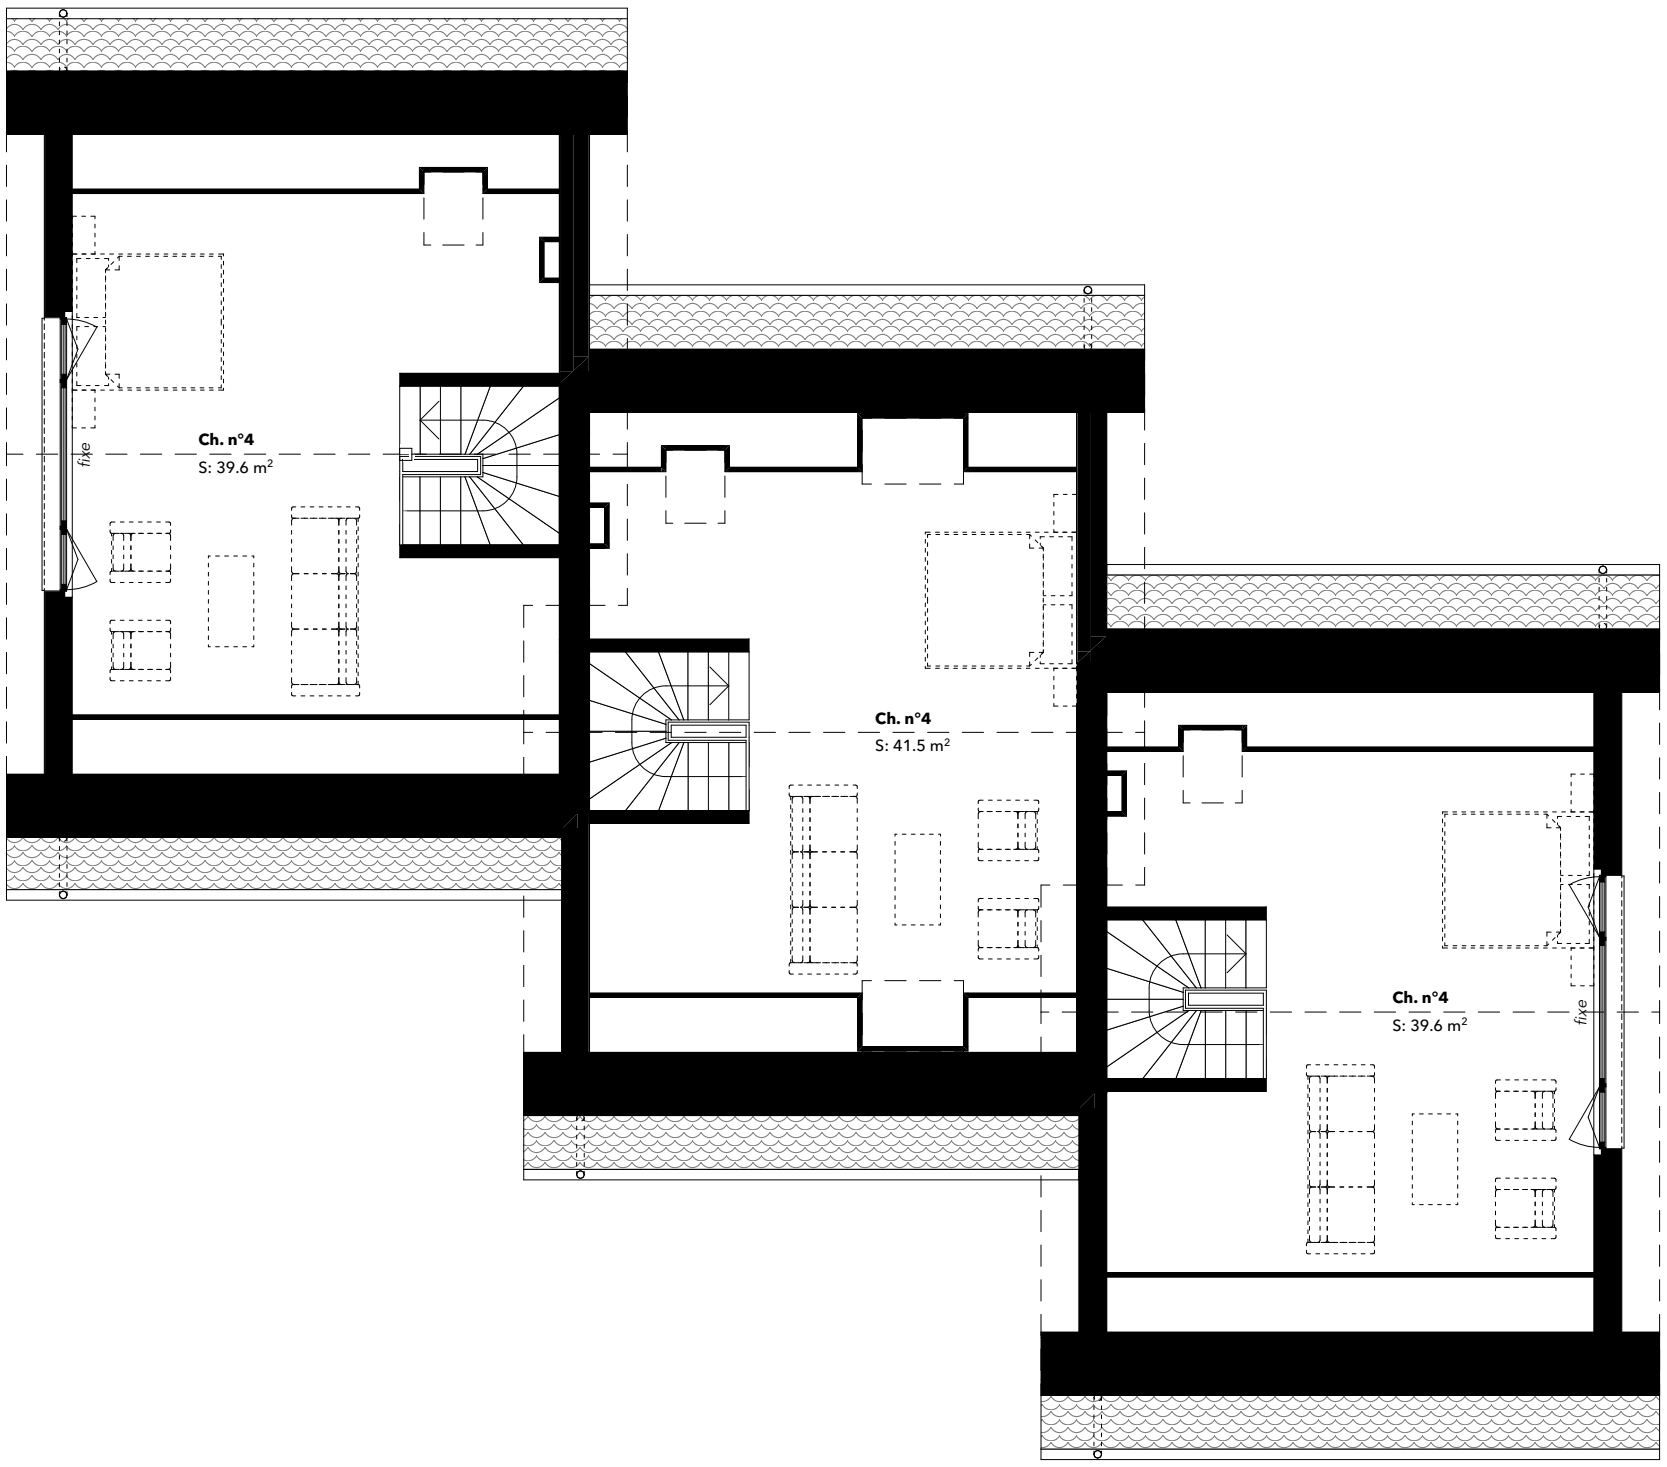

0 1 5

espΛcité
Architecture
H. Colomb J.-M. Forte F. Michel

Parcelle n°1516 - 1400 Yverdon-les-Bains
Plan de servitudes des terrasses et jardins
Date : 03.12.25 Echelle : 1:500 Format : A4

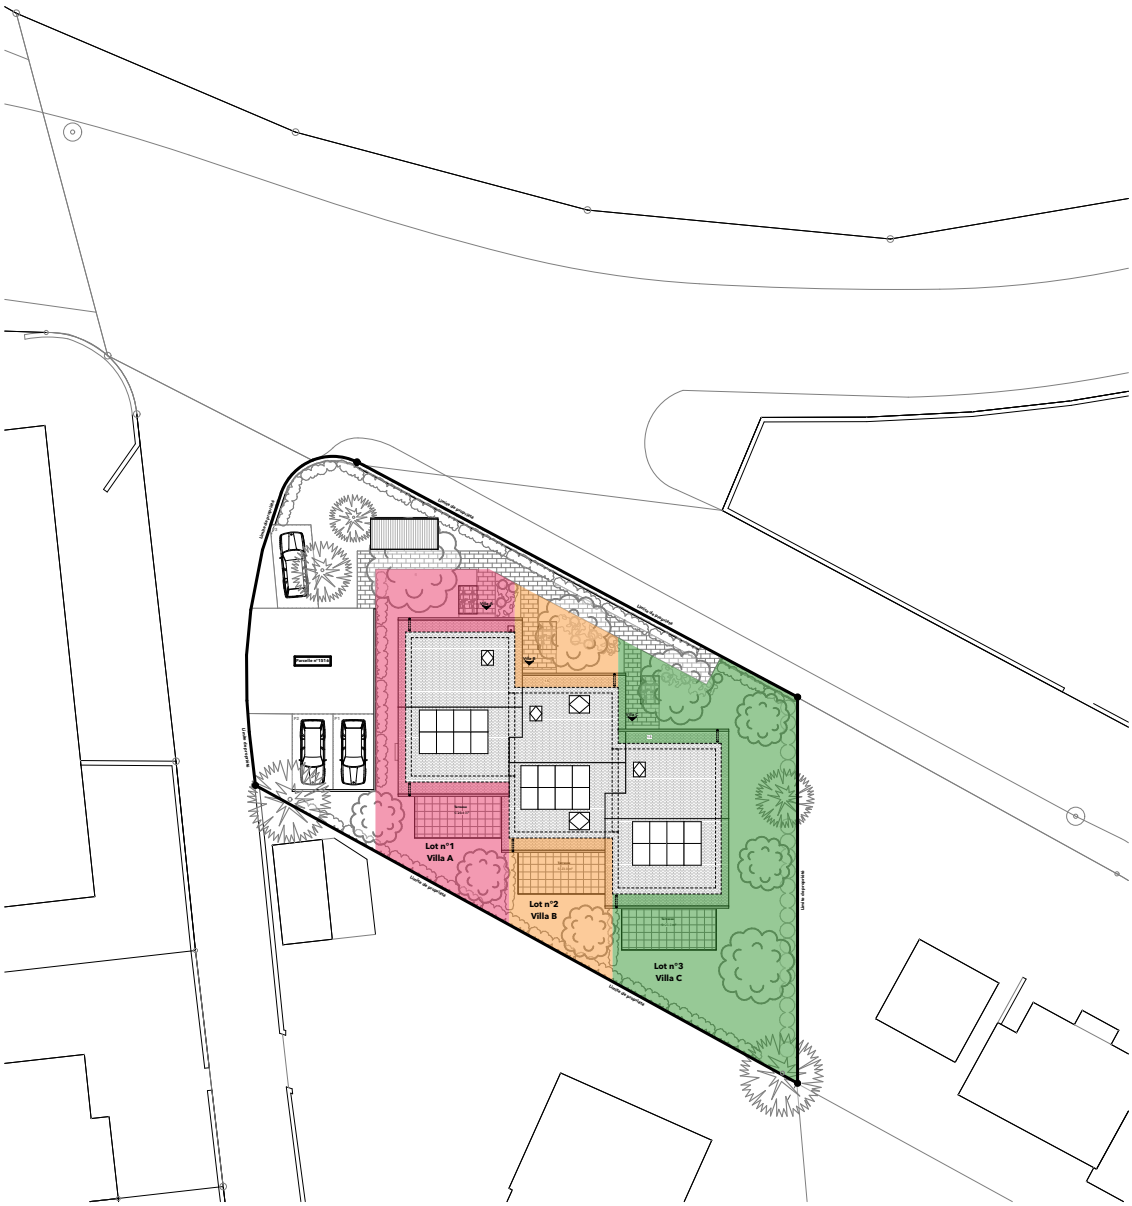

0 5 25

espΛcité
Architecture
H. Colomb J.-M. Forte F. Michel

Parcelle n°1516 - 1400 Yverdon-les-Bains

Plan de servitudes d'usage des places de parcs extérieures

Date : 03.12.25 Echelle : 1:500 Format : A4

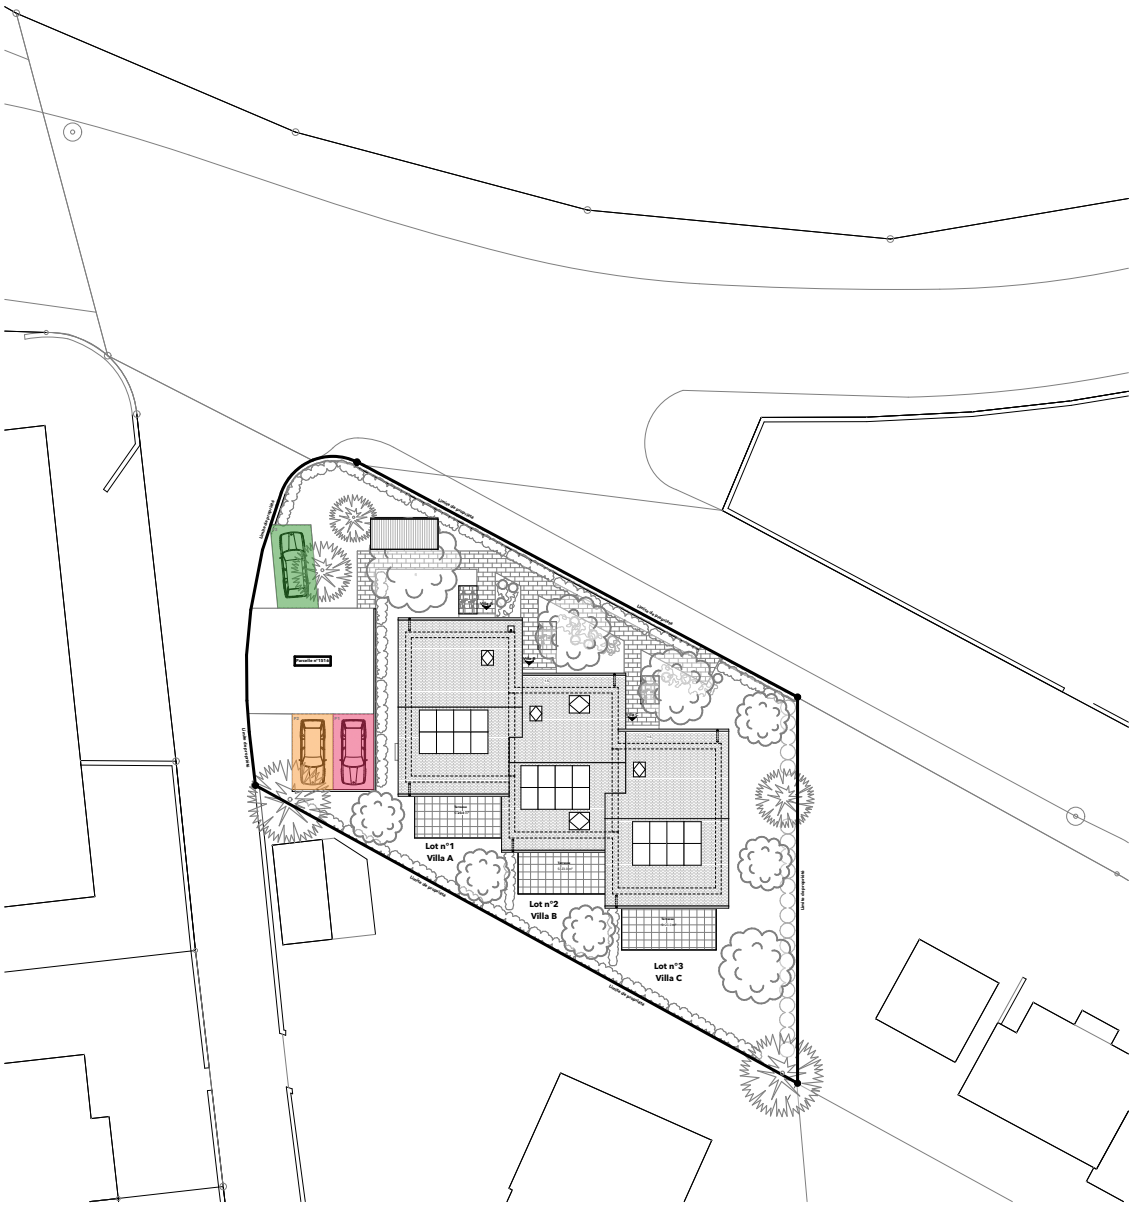

0 5 25