
newHome
SERVICES

BÜRO
NYON



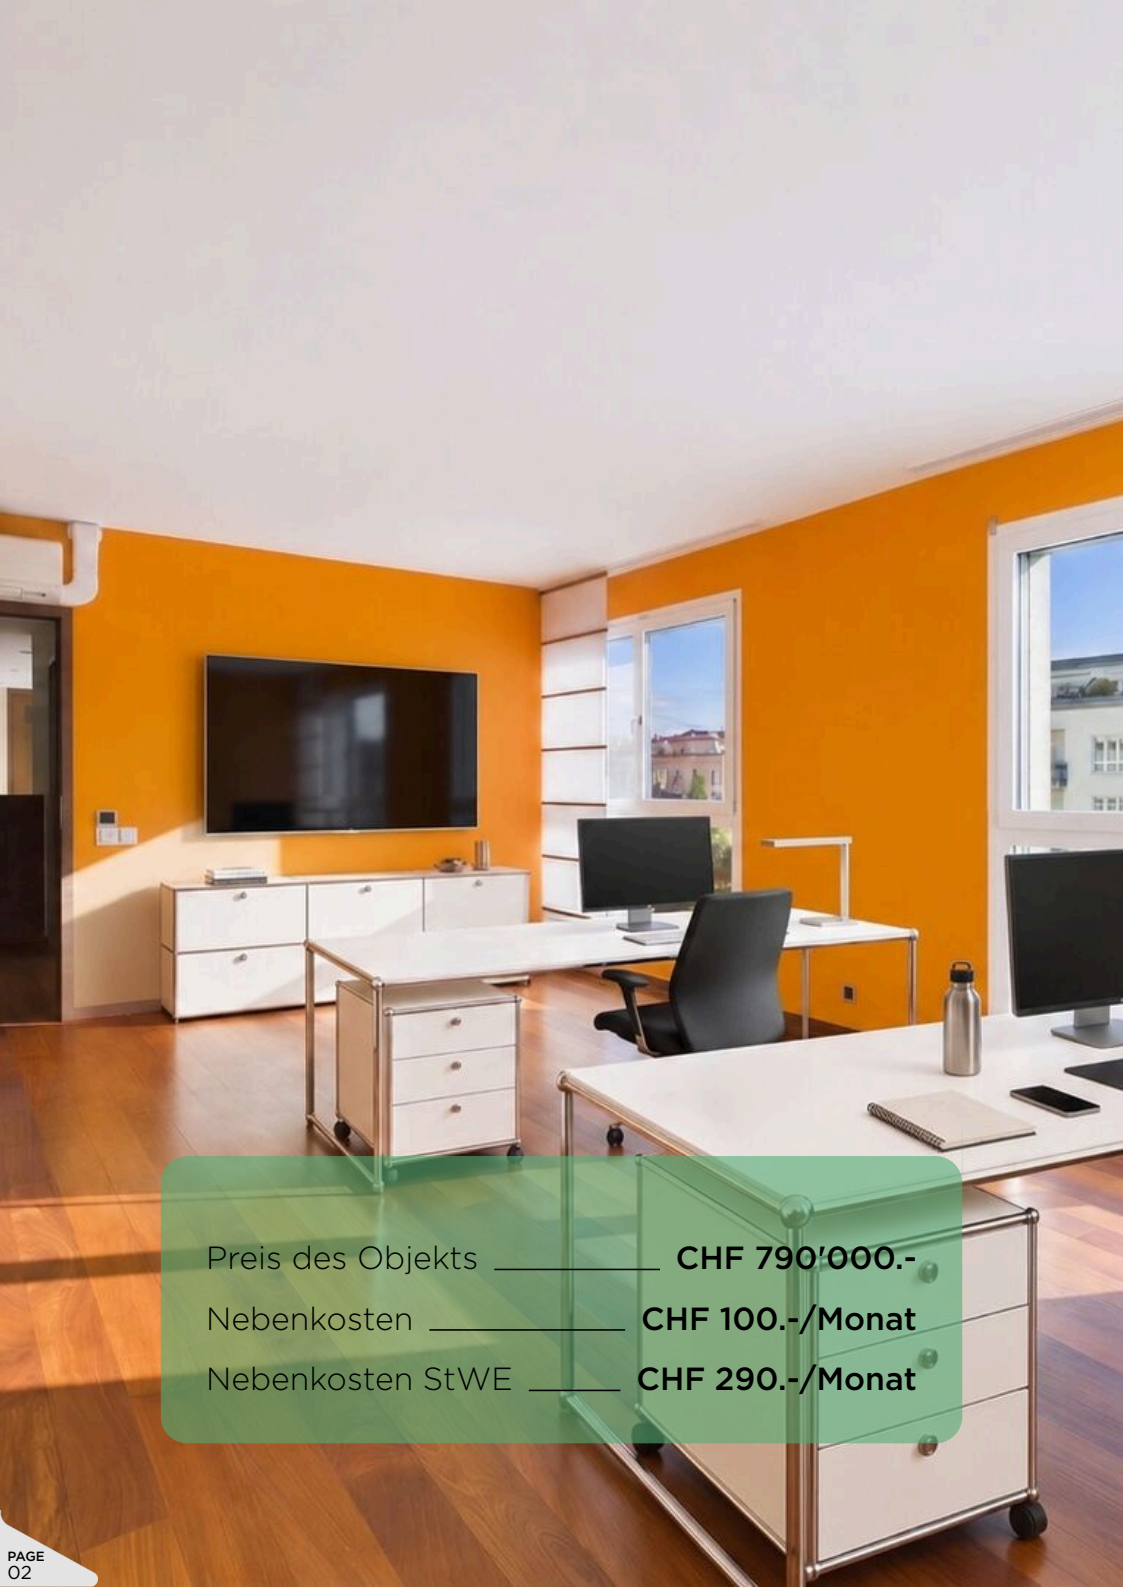

Beschreibung



Büro

CHEMIN DU JORAN 6A, 1260 NYON

FLÄCHEN

Nutzfläche _____ 121 m²

KONSTRUKTION

Verfügbarkeit _____ Sofort

Preis des Objekts _____ **CHF 790'000.-**

Nebenkosten _____ **CHF 100.-/Monat**

Nebenkosten StWE _____ **CHF 290.-/Monat**

newHome
SERVICES


Das Bild scheint beschädigt zu sein und kann nicht angezeigt werden.







Ech . 1/50 ème

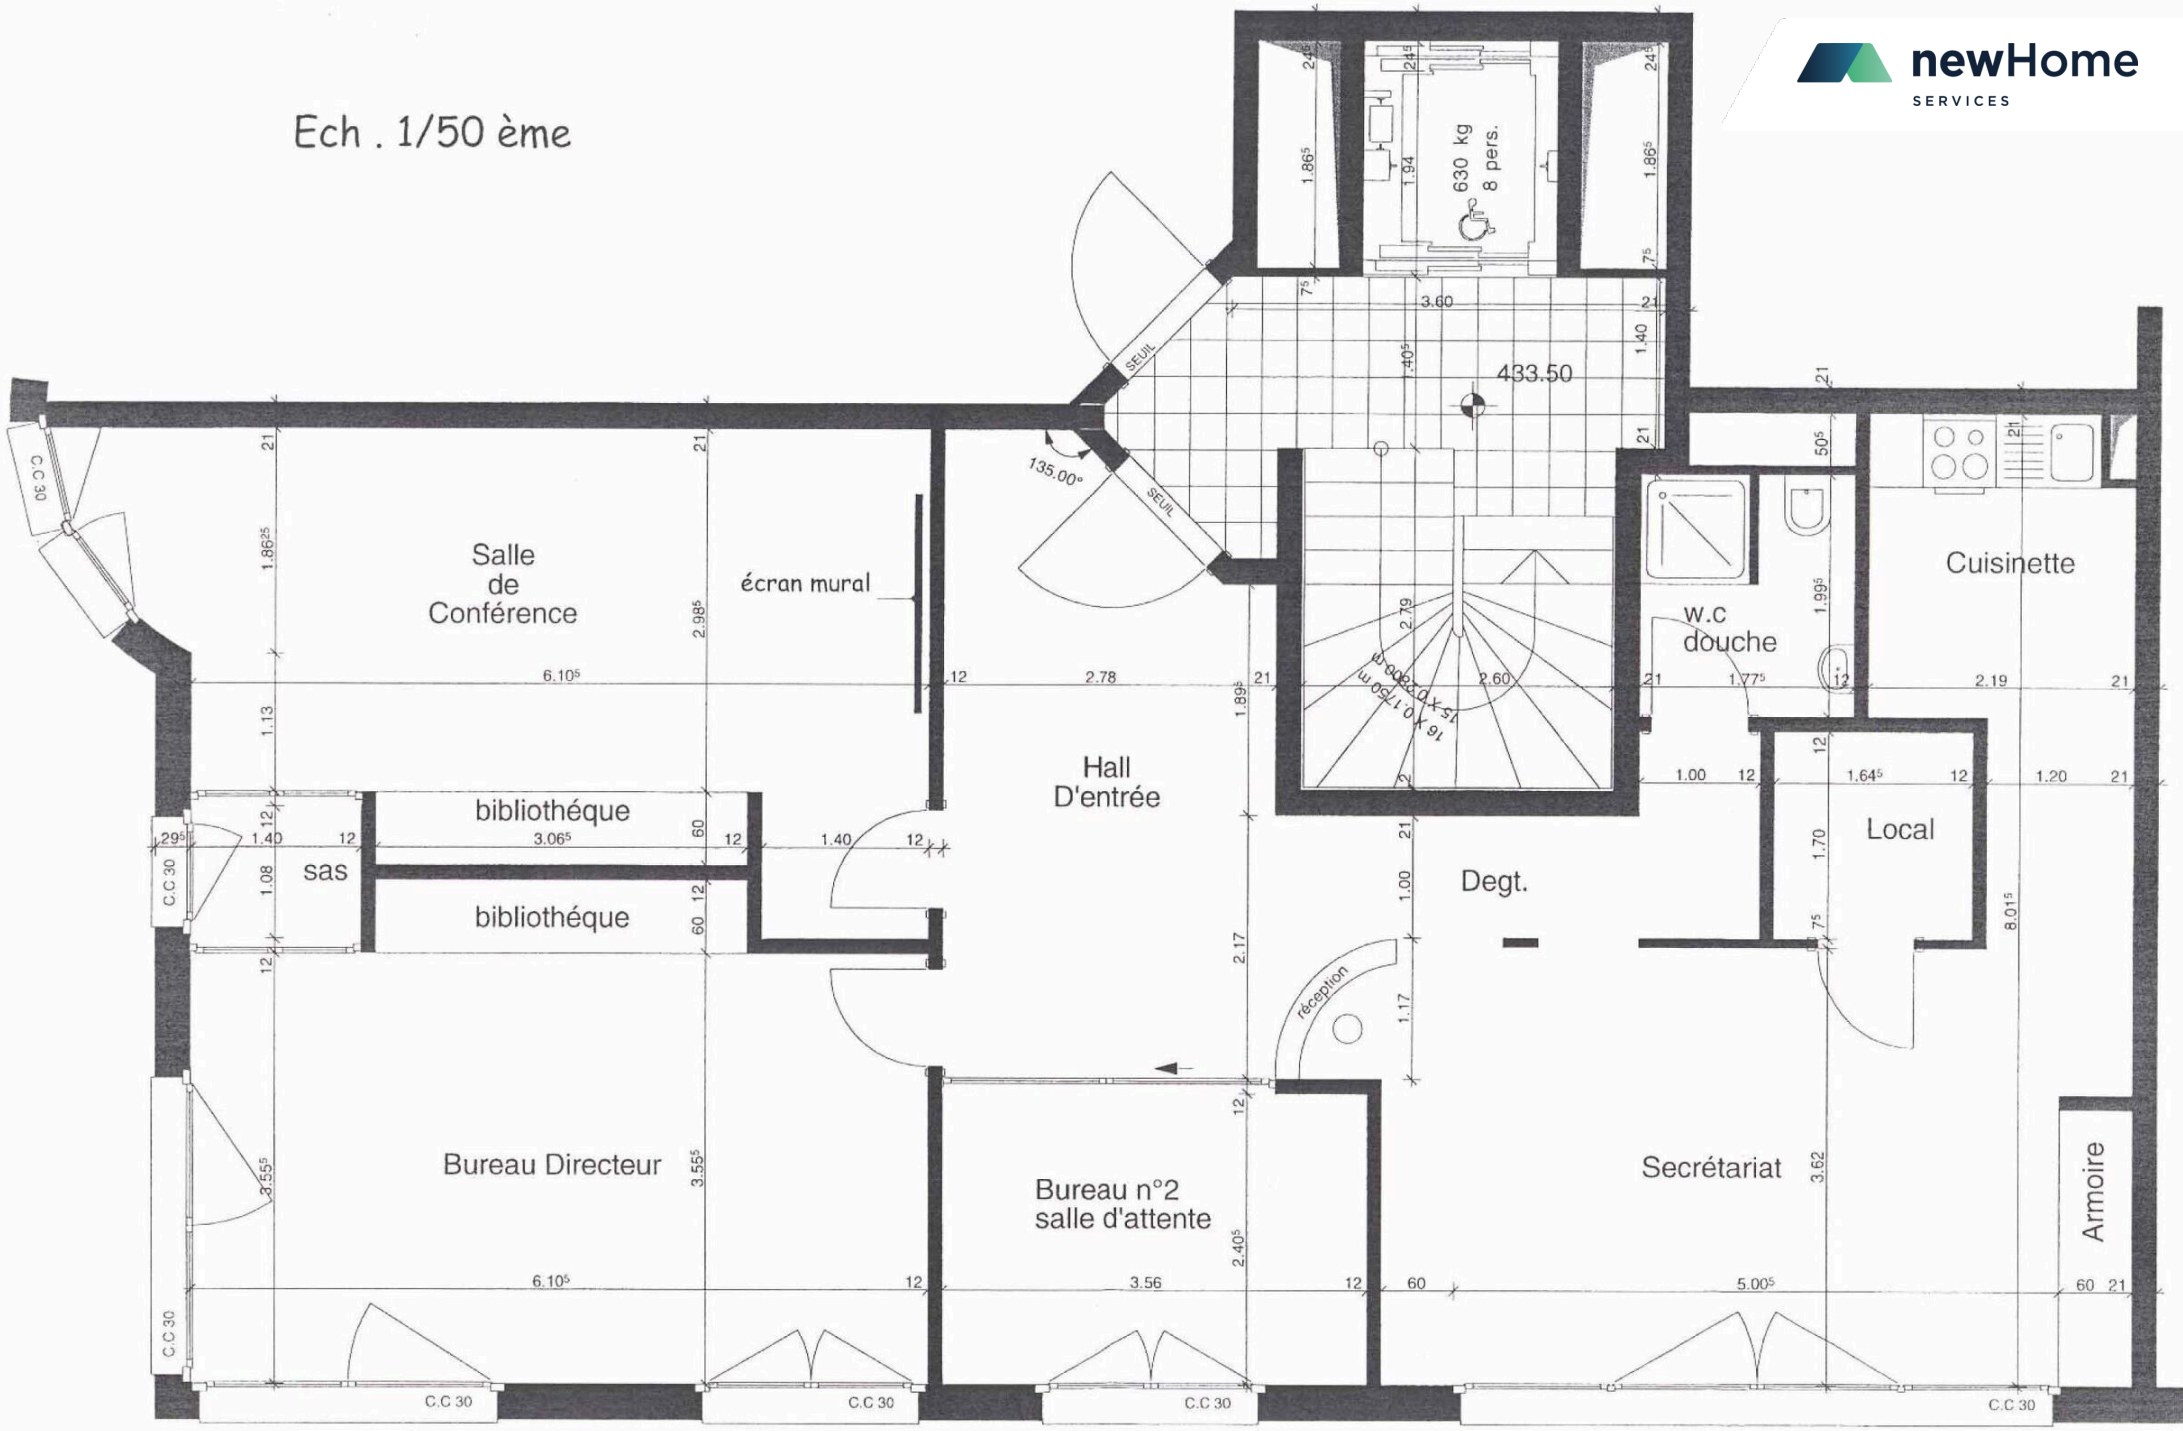
Salle
de
Conférence
écran mural
bibliothéque
bibliothéque
sas
Hall
D'entrée
433.50
630 kg
8 pers.
SEUIL
SEUIL
135.00°
16 X 0.175m
15 X 0.200m
w.c
douche
Cuisinette
Local
Degt.
réception
Bureau Directeur
Bureau n°2
salle d'attente
Secrétariat
Armoire
C.C 30
C.C 30
C.C 30
C.C 30
C.C 30
C.C 30



Lage

ÖFFENTLICHE VERKEHRSMITTEL

169 m | 3 min. | 3 min. | 2 min.

GESCHÄFTE

354 m | 7 min. | 7 min. | 2 min.

RESTAURANTS

273 m | 5 min. | 5 min. | 2 min.

Unser Team steht Ihnen gerne zur Verfügung, um Ihre Fragen zu beantworten, Ihnen Auskünfte zu erteilen oder einen Besuch zu vereinbaren.



GROSPIERRE Yves
0797716373

* Die Informationen, Bilder und Pläne dienen nur der Veranschaulichung und stellen kein Vertragsdokument dar. Die überarbeiteten Fotografien sollen eine andere Einrichtung vorschlagen. Diese Unterlagen und ihr Inhalt dürfen ohne Genehmigung nicht an Dritte weitergegeben werden.

NewHome Services SA
Avenue Perdtemps 23
1260 Nyon

newHome
SERVICES

022 362 96 10
vente@newhomeservices.ch