



Appartement 03

Pièces 4.5

Etagé	63.00m ²
Comble	71.60m ²
Total	134.60m ²

Appartement 04
Pièces 4.5


Etage	62.15m ²
Combles	53.80m ²
Total	115.95m ²



Appartement 04 Pièces 4.5

Etage 62.15m²
Combles 53.80m²
Total 115.95m²




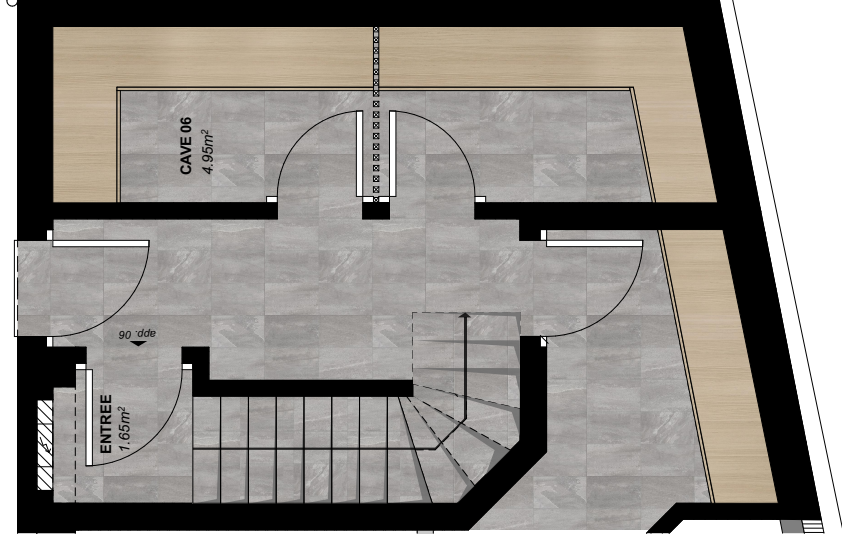

Appartement 06

Pièces 4.5

Rez	1.65m ²
Etage	95.30m ²
Combles	47.80m ²
Total	144.75m ²

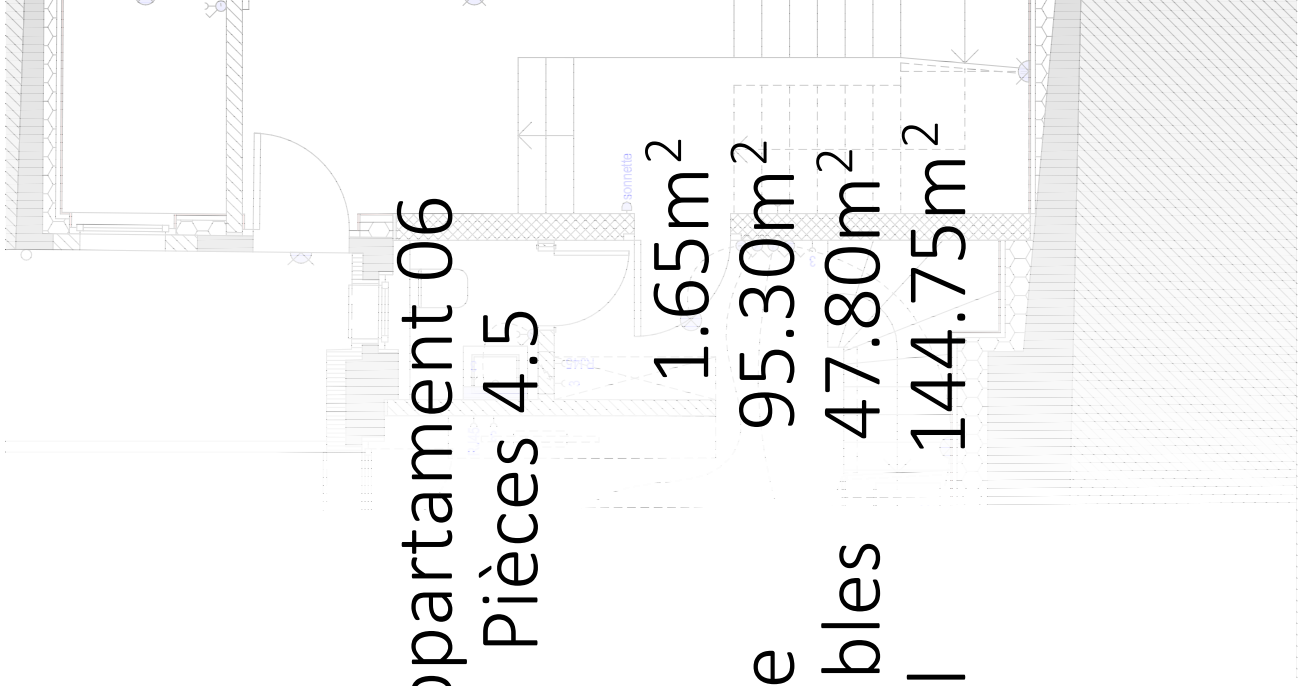




Appartement 06

Pièces 4.5

Rez	1.65m ²
Etage	95.30m ²
Combles	47.80m ²
Total	144.75m ²

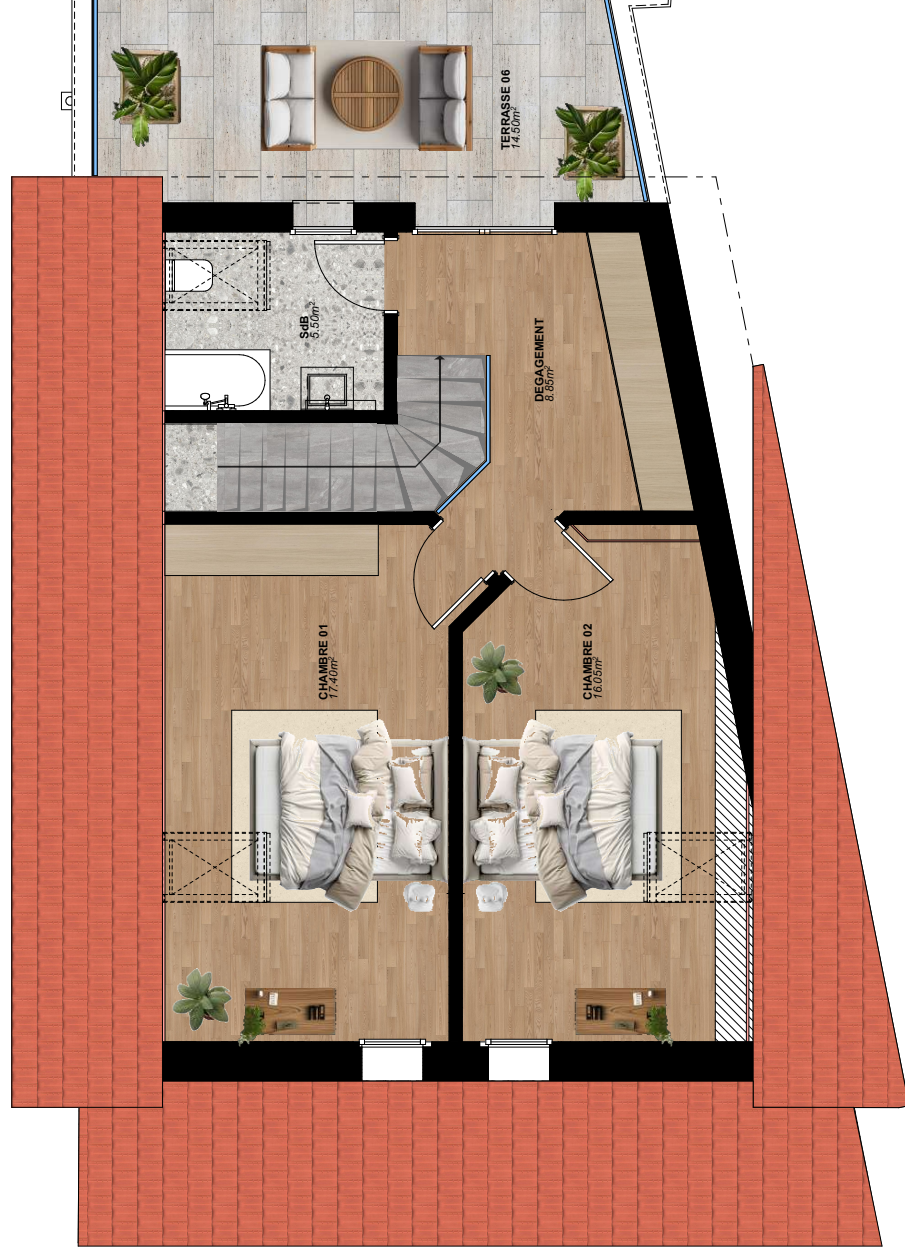


Appartement 06


Pièces 4.5



Rez	1.65m ²
Etage	95.30m ²
Combles	47.80m ²
Total	144.75m ²

	ADE REAL ESTATE			affaire: 1165	
	Transformation du bâtiment existant et aménagement de 6 appartements à Vuarrens				
	Situaton PPE	échelle: 1:500, 1:1000	format: A4 Portrait	dessin: AZ	date: 03.03.2025
Rez - parking n°1244		Architecte:		Requérants:	

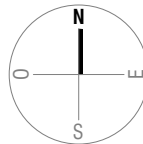


 LOT 01

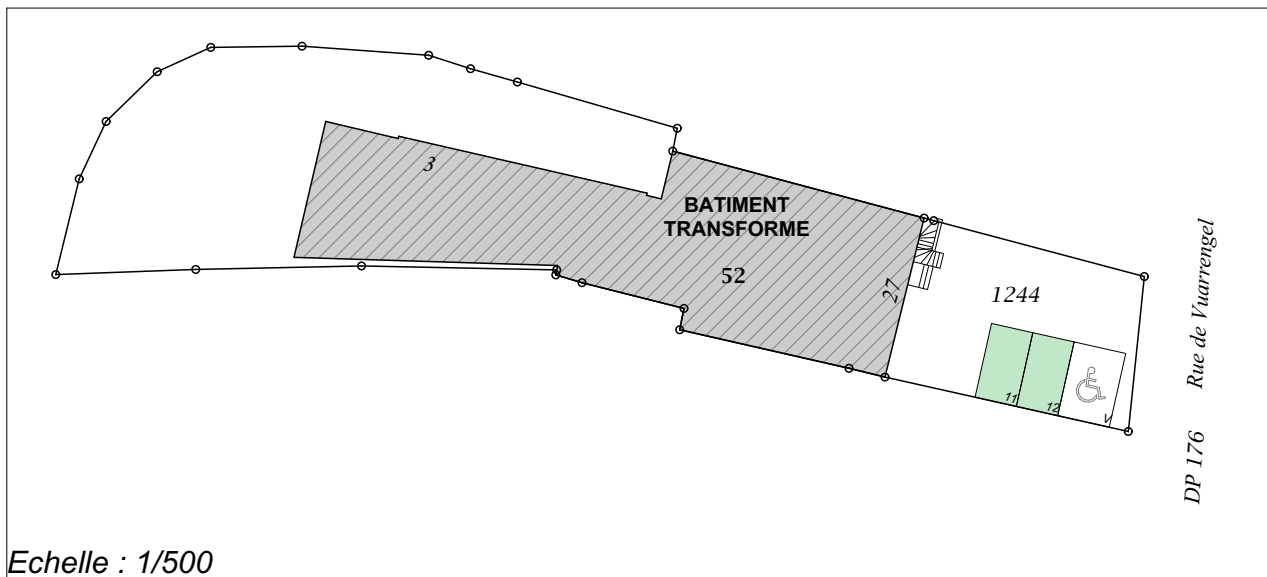

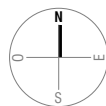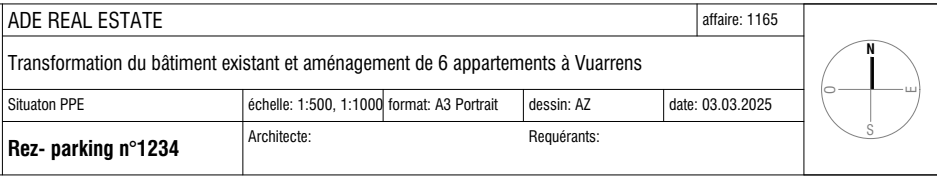

- LOT 02
- LOT 03
- LOT 04
- LOT 05
- LOT 06

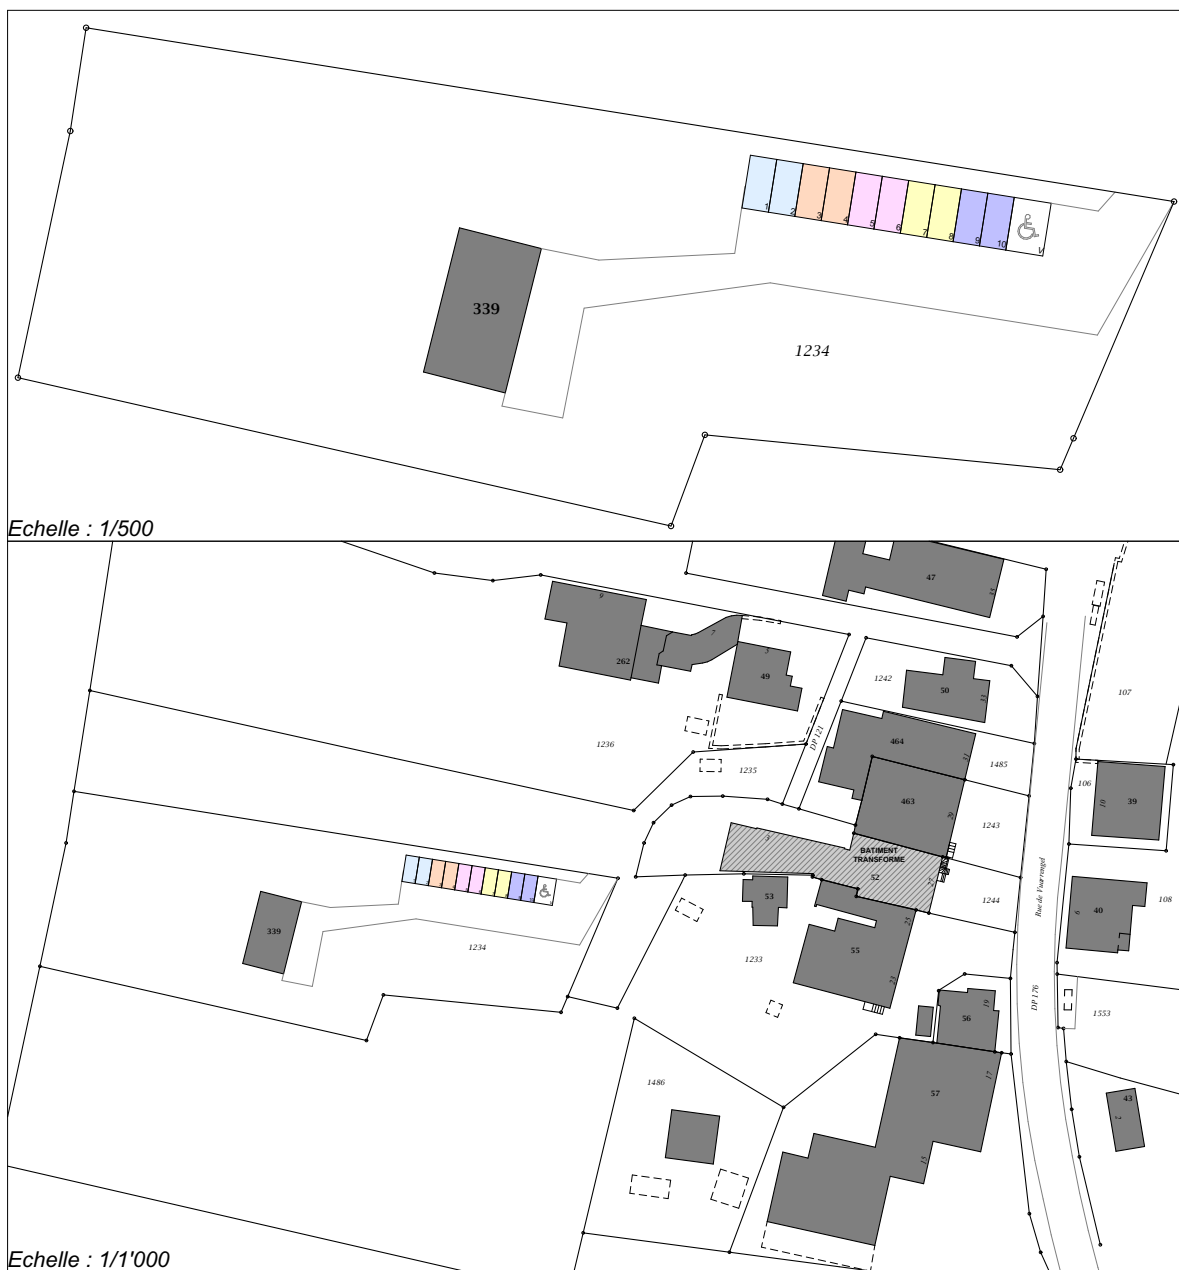



affaire: 1165

Situaton PPE

échelle: 1:500, 1:1000

format: A4 Portrait




dessin: AZ

date: 03.03.2025

Rez - parking vélos

Architecte:

Requérants:

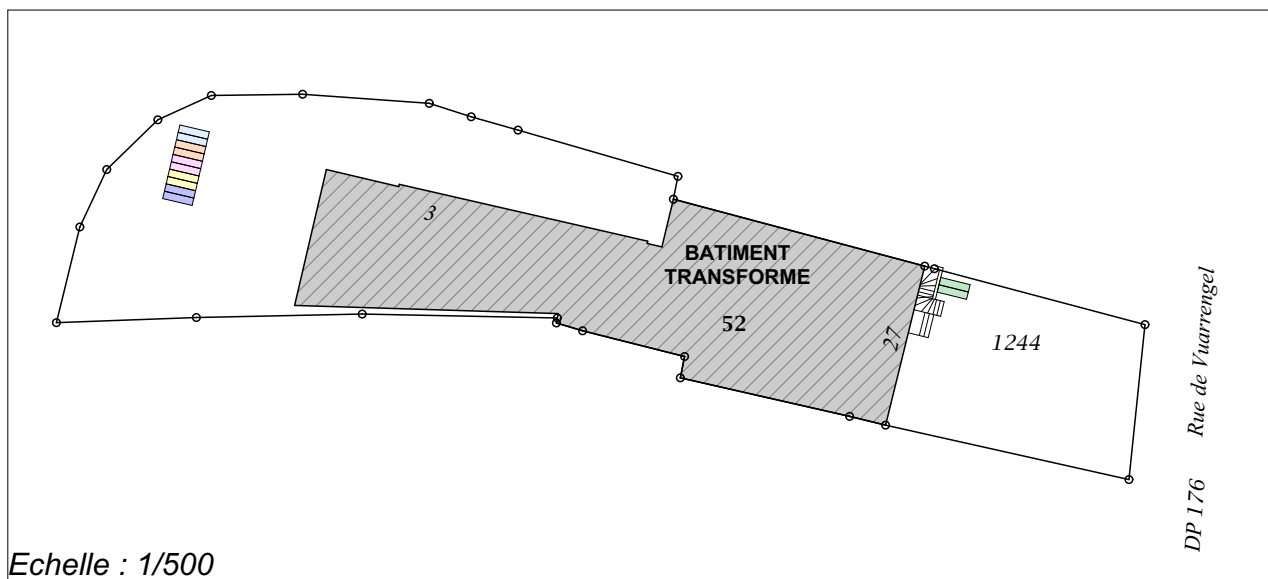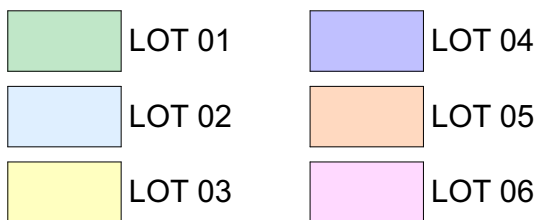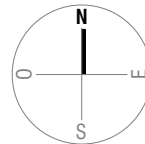



ADE REAL ESTATE

affaire: 1165

Transformation du bâtiment existant et aménagement de 6 appartements à Vuarrens

Situation PPE

échelle: 1:500, 1:1000

format: A4 Portrait




dessin: AZ

date: 03.03.2025

Rez - terrasse


Architecte:

Requérants:

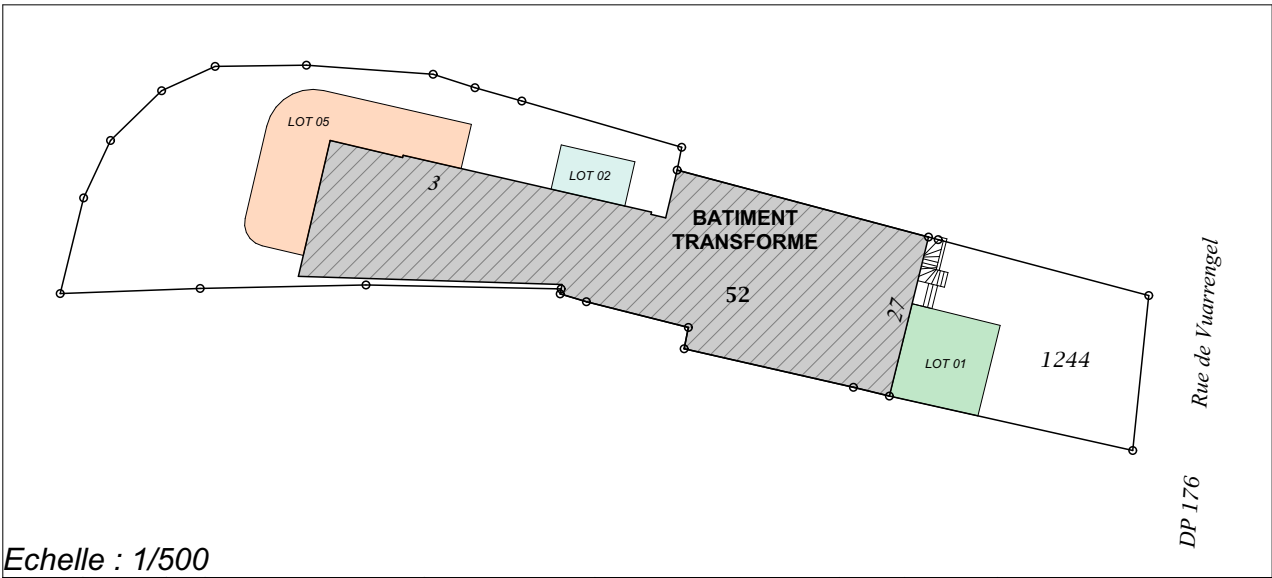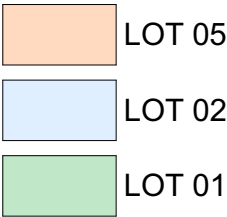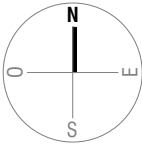


	ADE REAL ESTATE				affaire: 1165	
	Transformation du bâtiment existant et aménagement de 6 appartements à Vuarrens					
	Situaton PPE	échelle: 1:500, 1:1000	format: A4 Portrait	dessin: AZ	date: 03.03.2025	
	1er étage - loggia	Architecte:		Requérants:		





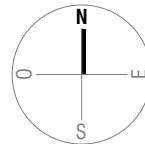


 LOT 03

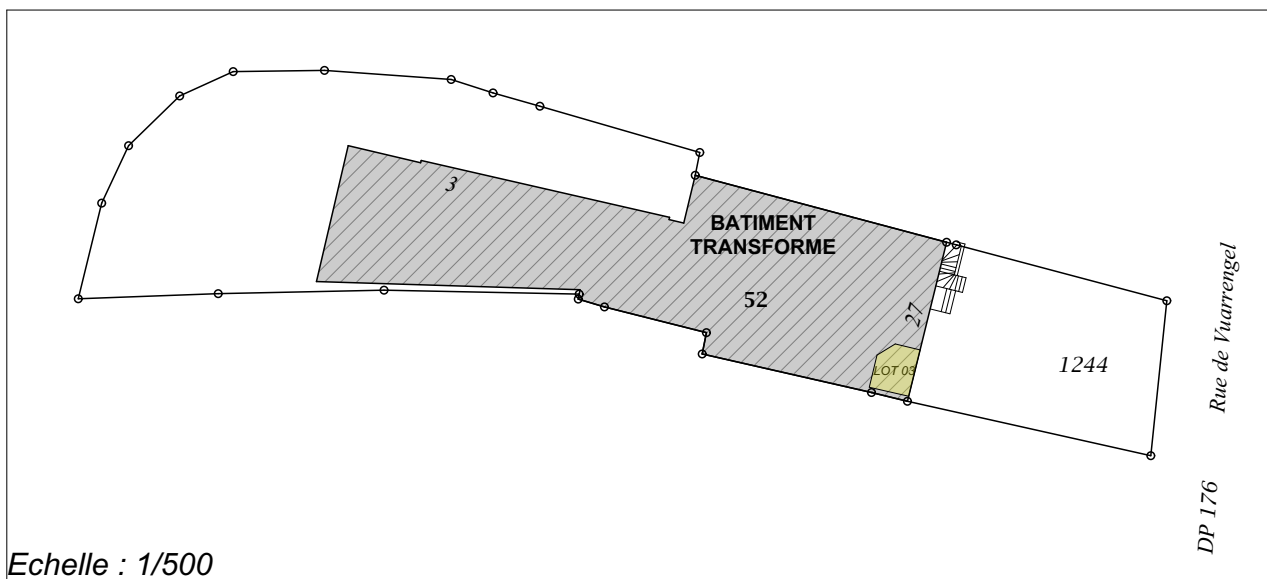



ADE REAL ESTATE					affaire: 1165				
Transformation du bâtiment existant et aménagement de 6 appartements à Vuarrens									
Situation PPE		échelle: 1:500, 1:1000		format: A4 Portrait		dessin: AZ		date: 03.03.2025	
Combles - terrasse		Architecte:			Requérants:				

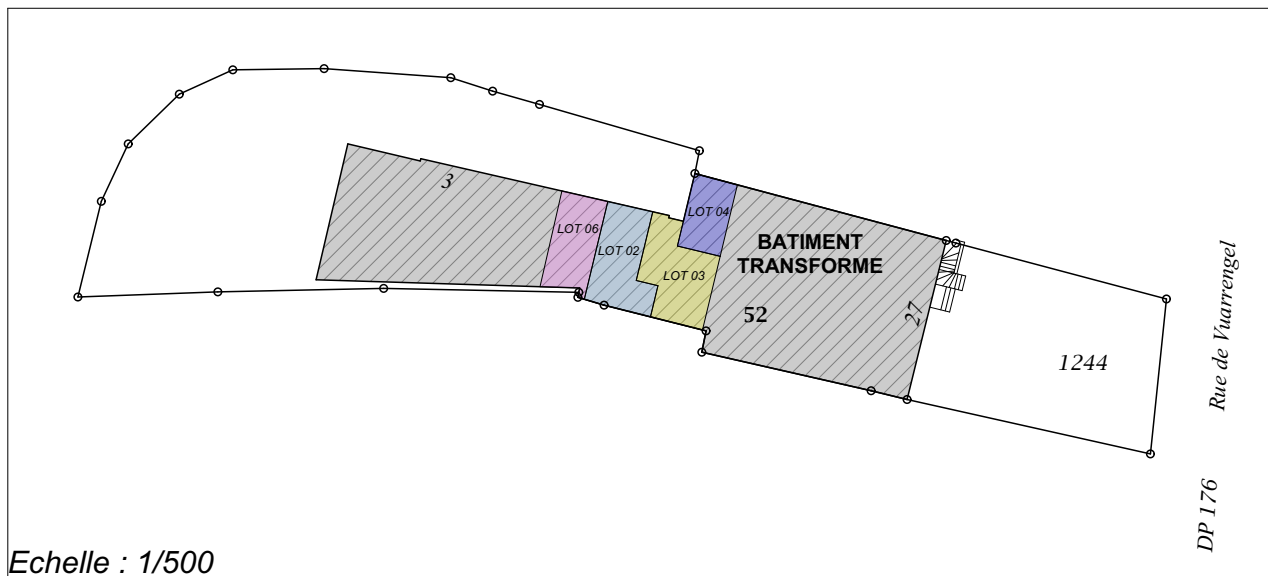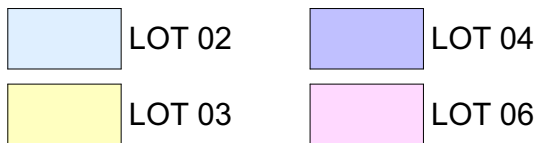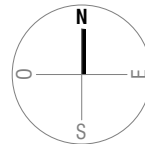



3280 Meyriez

ADE REAL ESTATE

affaire: 1165

Transformation du bâtiment existant et aménagement de 6 appartements à Vuarrens

Plans PPE

échelle: 1:100

format: A4 Paysage


dessin: AZ

date: 03.03.2025


Sous-sol


Architecte:

Requérants:

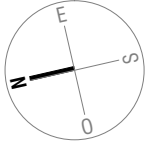

PROVISoire

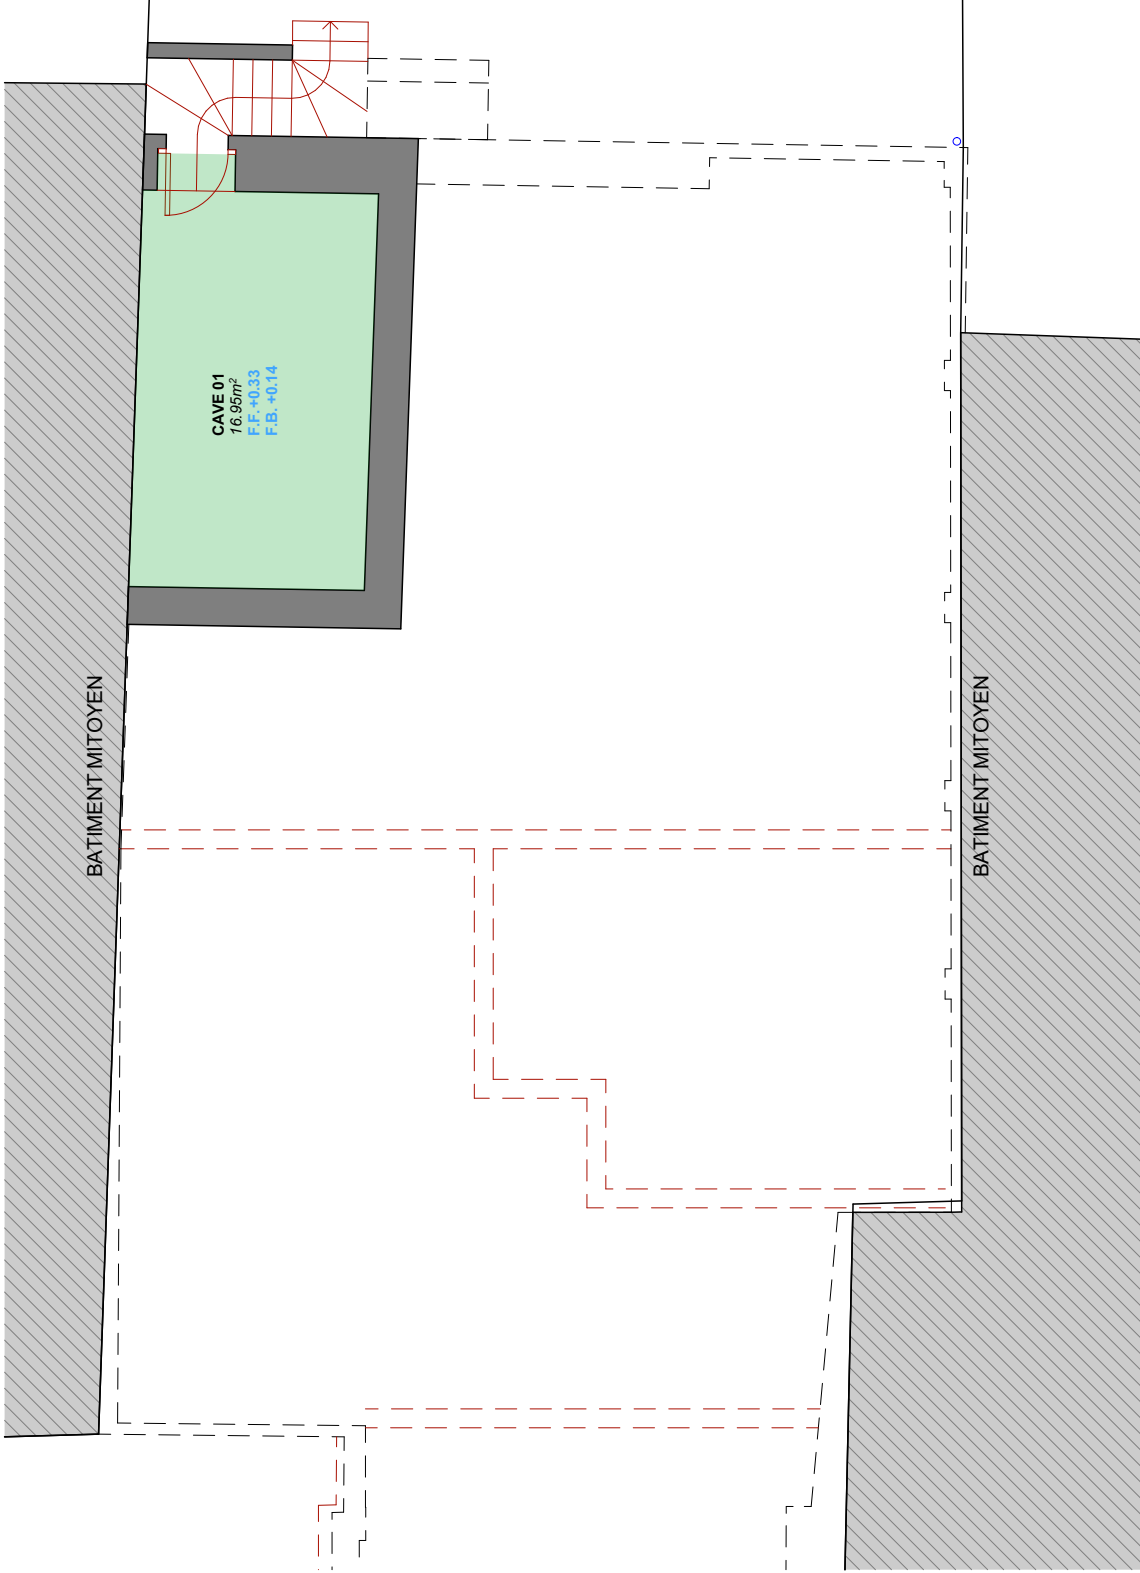

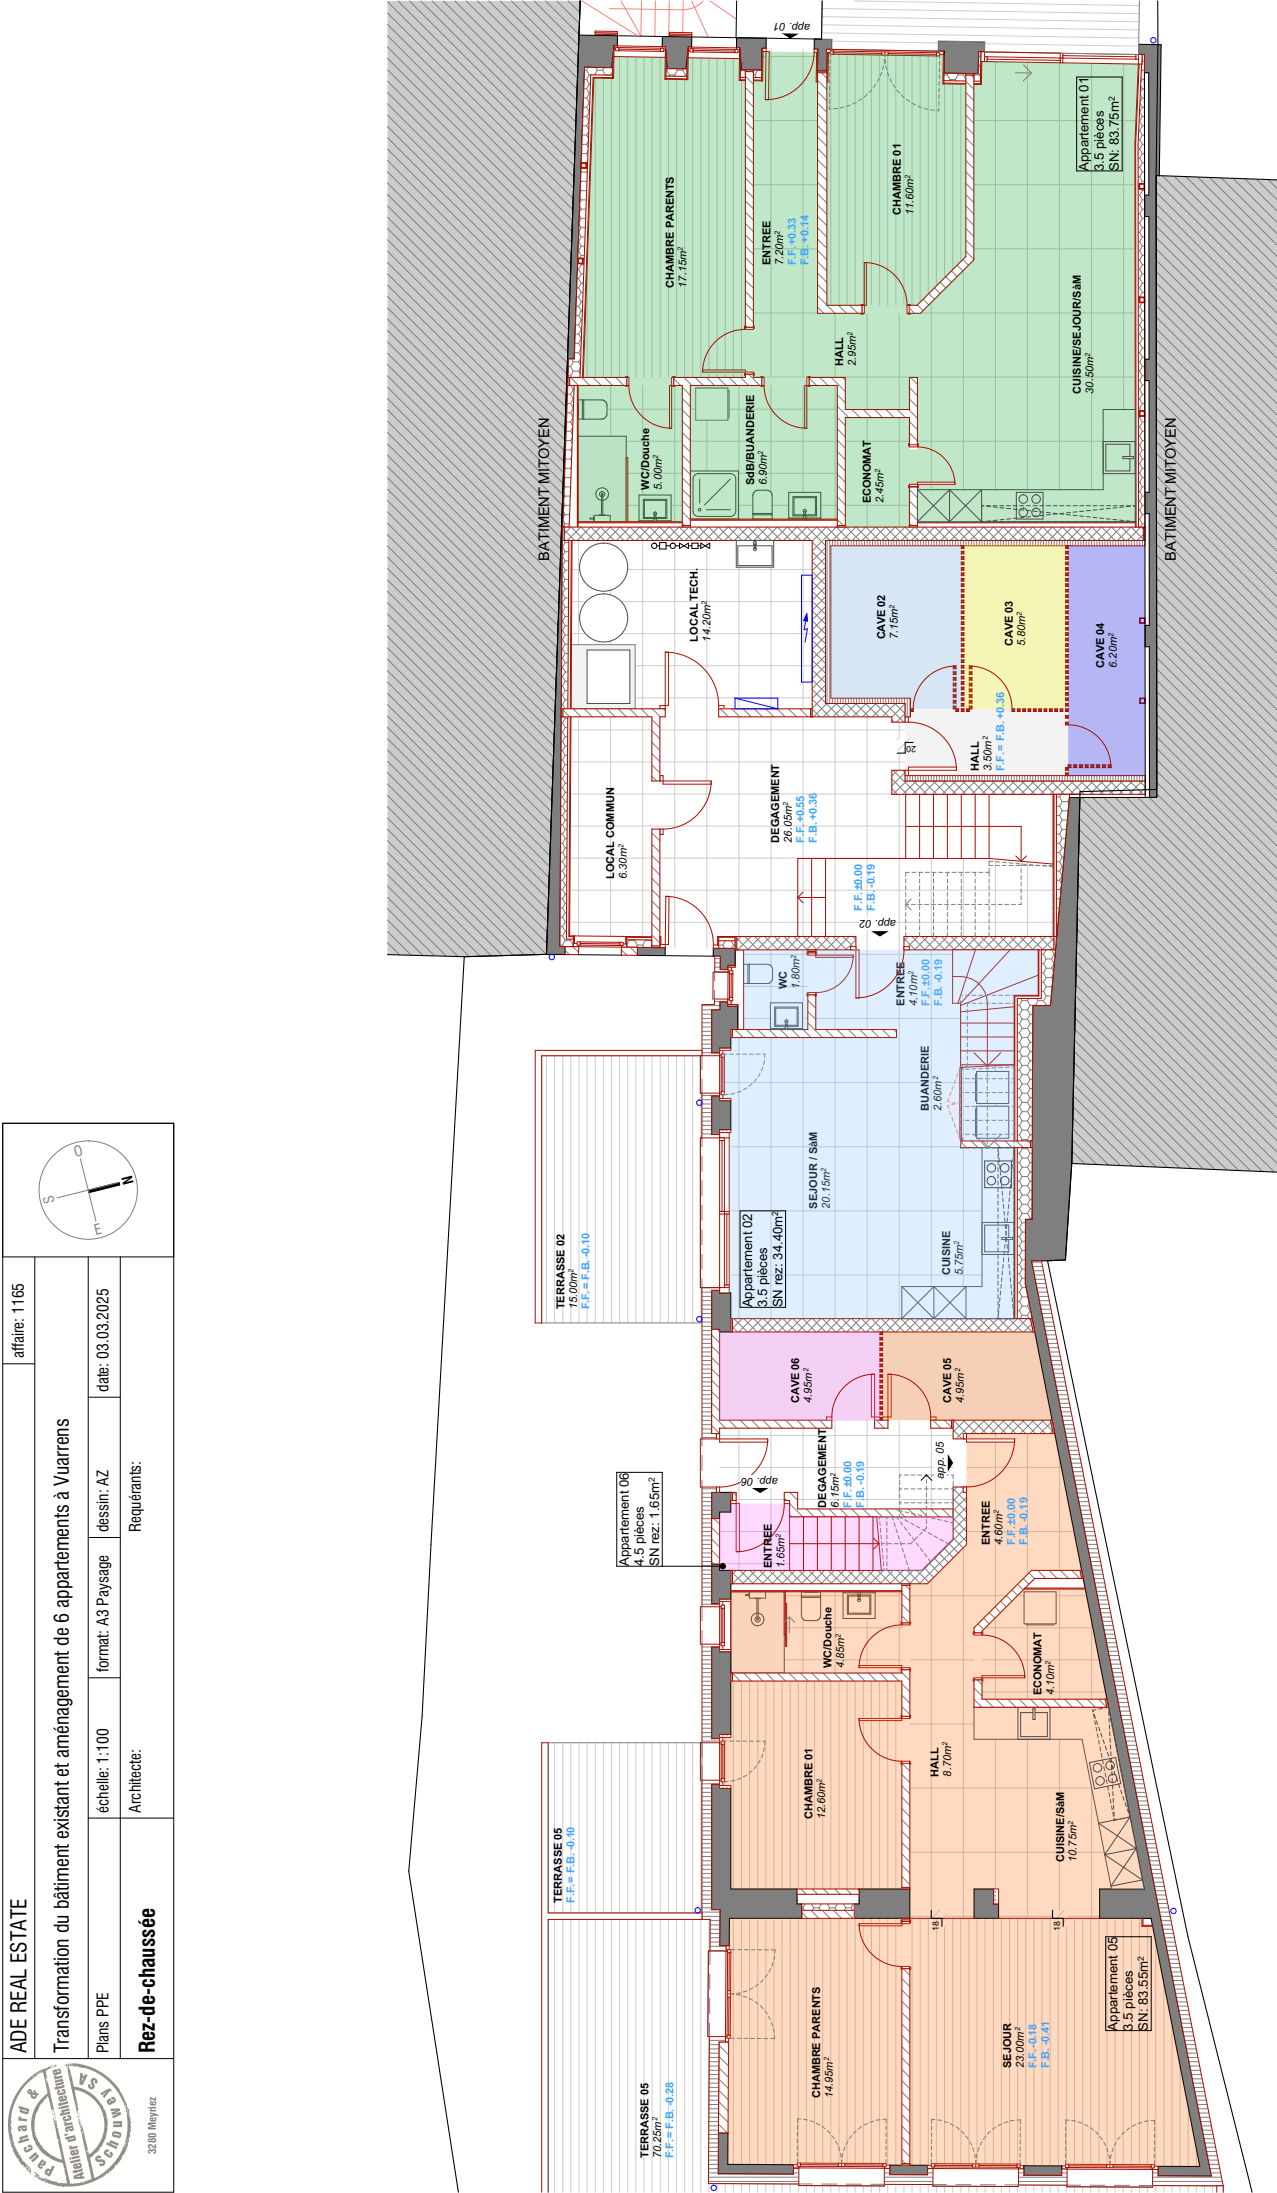



3200 Mayreux

CREA BUILD SA

affaire: 1165

Transformation du bâtiment existant et aménagement de 6 appartements à Vuarrens

Plans PPE

échelle: 1:100

format: A3 Paysage

dessin: AZ

date: 03.03.2025


Architecte:


Requérants:

1er étage



PROVISOIRE

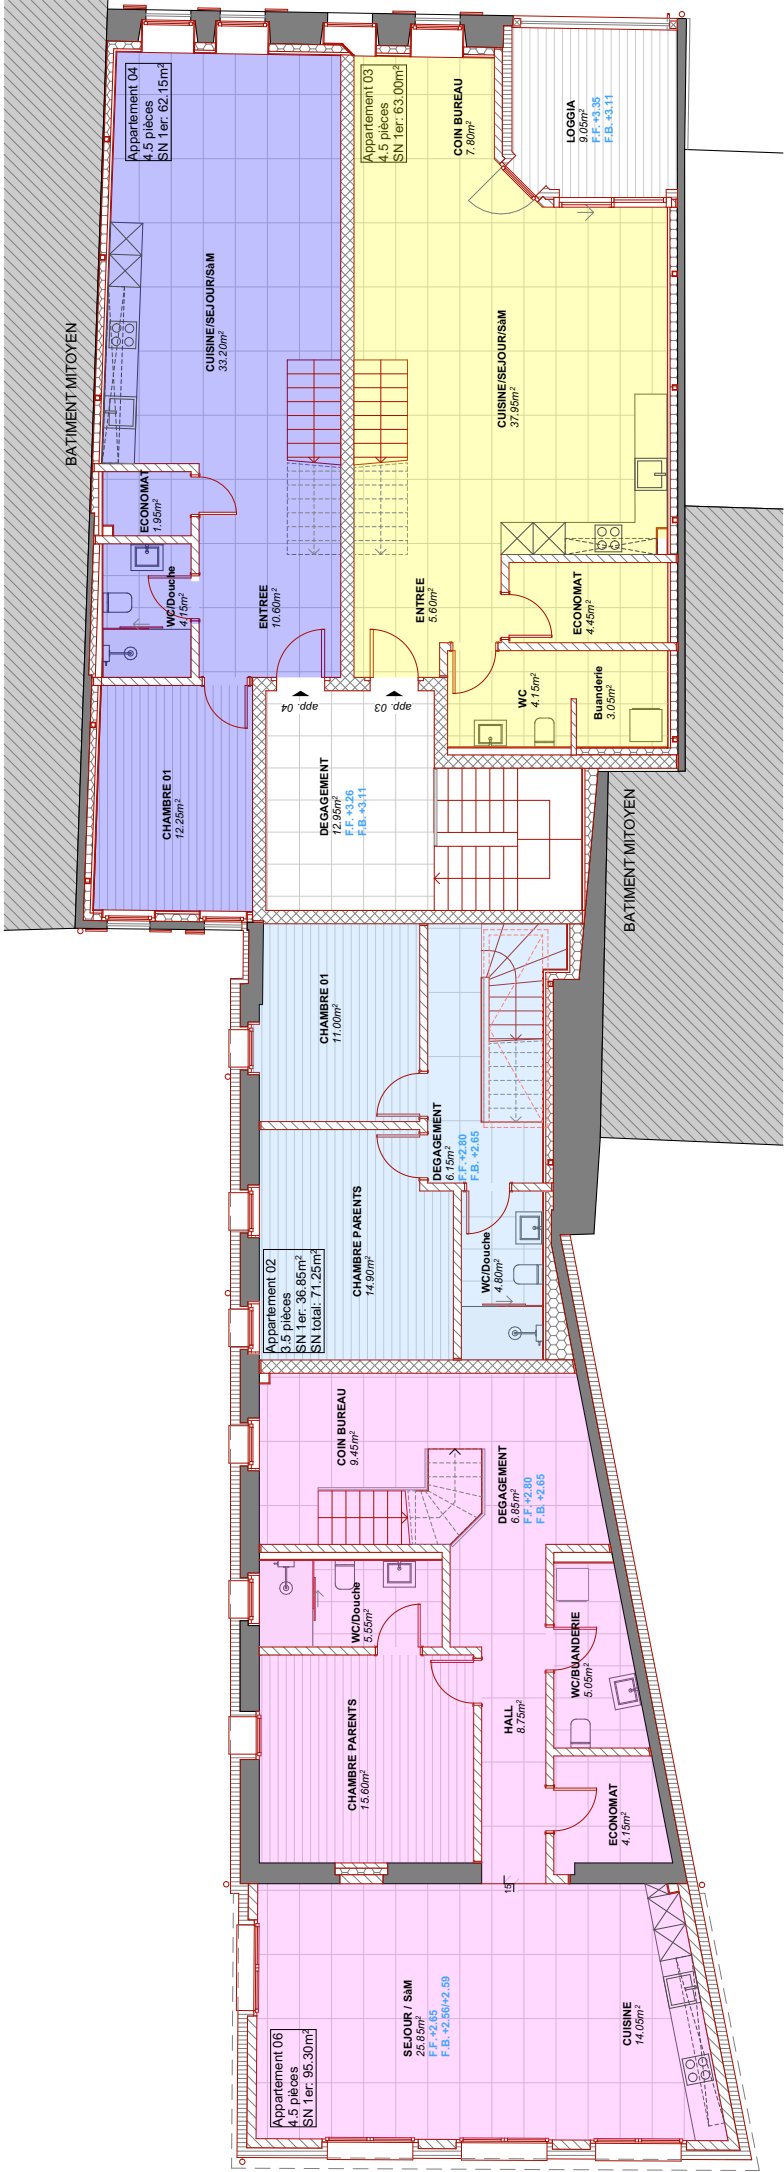

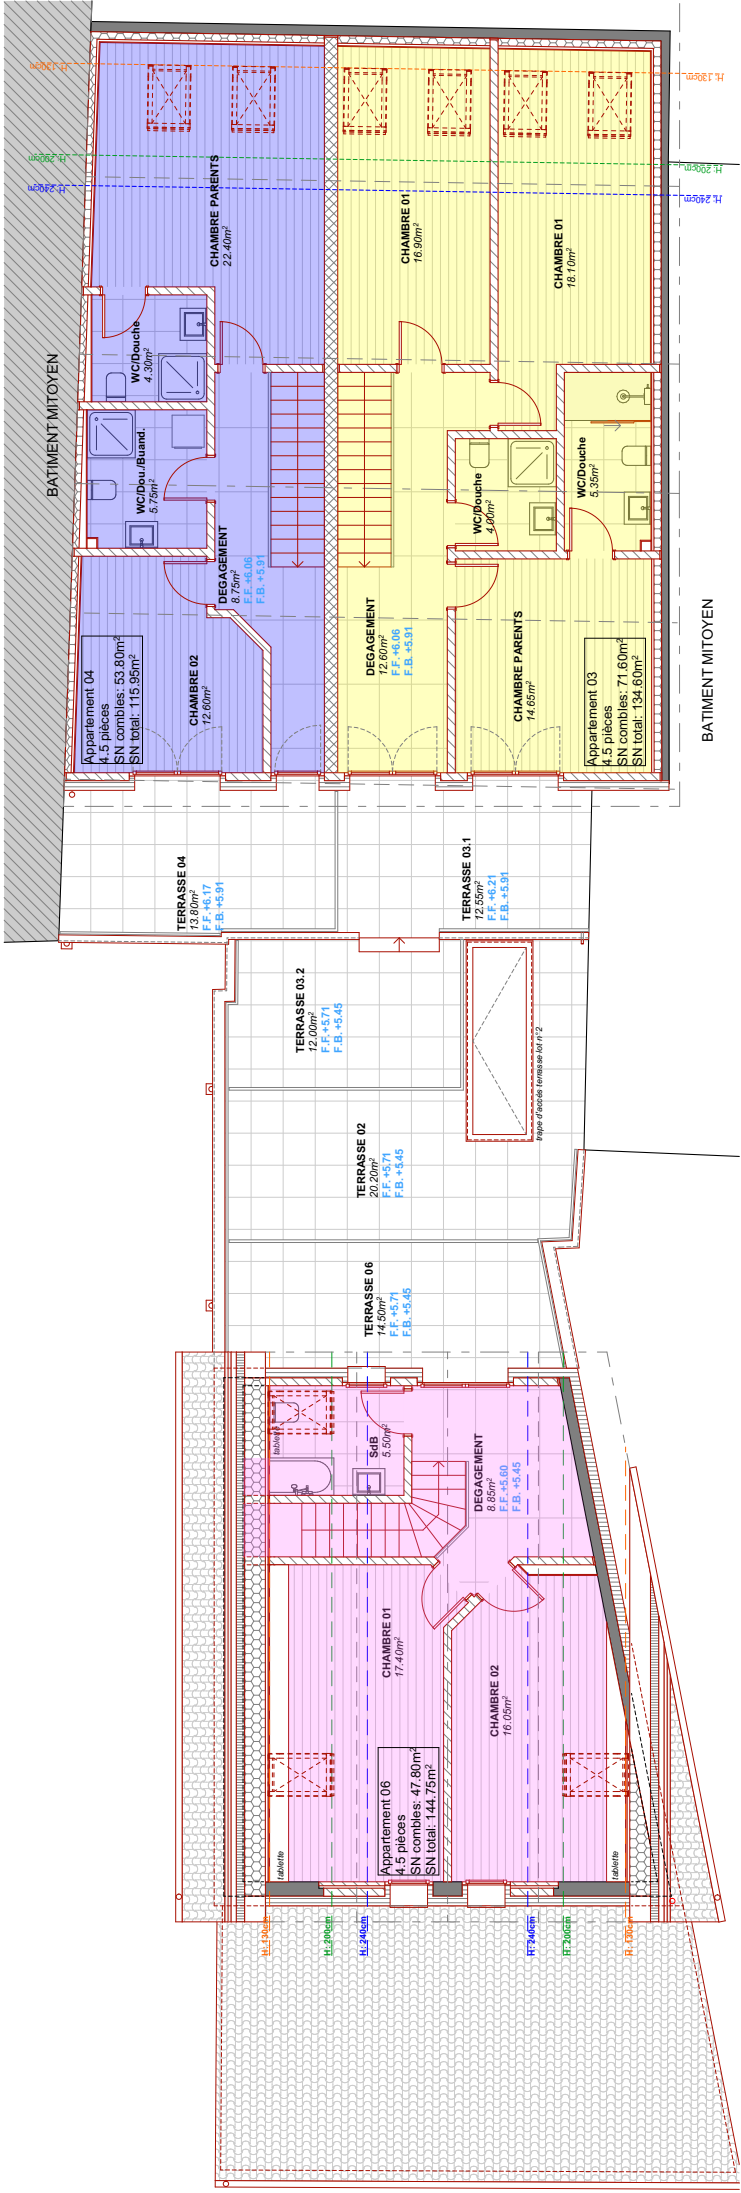

Promotion de 6 appartements
Vuarrenge 26 - Vuarrens

lundi, 16 décembre 2025



Lot	Nbre de pièces	Surface habitable nette	Terrasse /balcon	Place de parc (15'000 -)	Cave	Surface PPE	Prix au m2	Prix de vente (sans PP)	Prix de vente (avec PP)	Quote-part	Contrat ET (travaux)	Statut
1	3,5	82,25	37,35	2	16,45	102,5						Vendu
2	3,5	72,75	34,85	2	5,4	87,34						Vendu
3	4,5	127,85	33,2	2	6,25	139,43	6455	900 000 CHF	930 000 CHF	372 000 CHF	558 000 CHF	Disponible
4	4,5	111,96	14,05	2	6,4	117,23	6696	785 000 CHF	815 000 CHF	345 000 CHF	470 000 CHF	Disponible
5	3,5	78,05	71	2	4,85	114,04						Vendu
6	4,5	136,25	19,25	2	4,95	143,1	0					vendu

Architecte

Pauchard & Schouwey
Pré de la Cour 25
1564 Domdidier

Notaire

Jean-Pierre Henchoz
route de Cossonay 28b
1008 Prilly

Entreprise Générale

Crea Build SA
Mongevon 8
1023 Crissier

Banque

Raiffeisen Echallens
Tiago Machado
Tél : 021 886 20 40