



Commune de Nyon


PPE Les Résidences du Boiron

Parcelle n° 1068

PLAN DE SERVITUDE

USAGE DE JARDINS

Handwritten signature

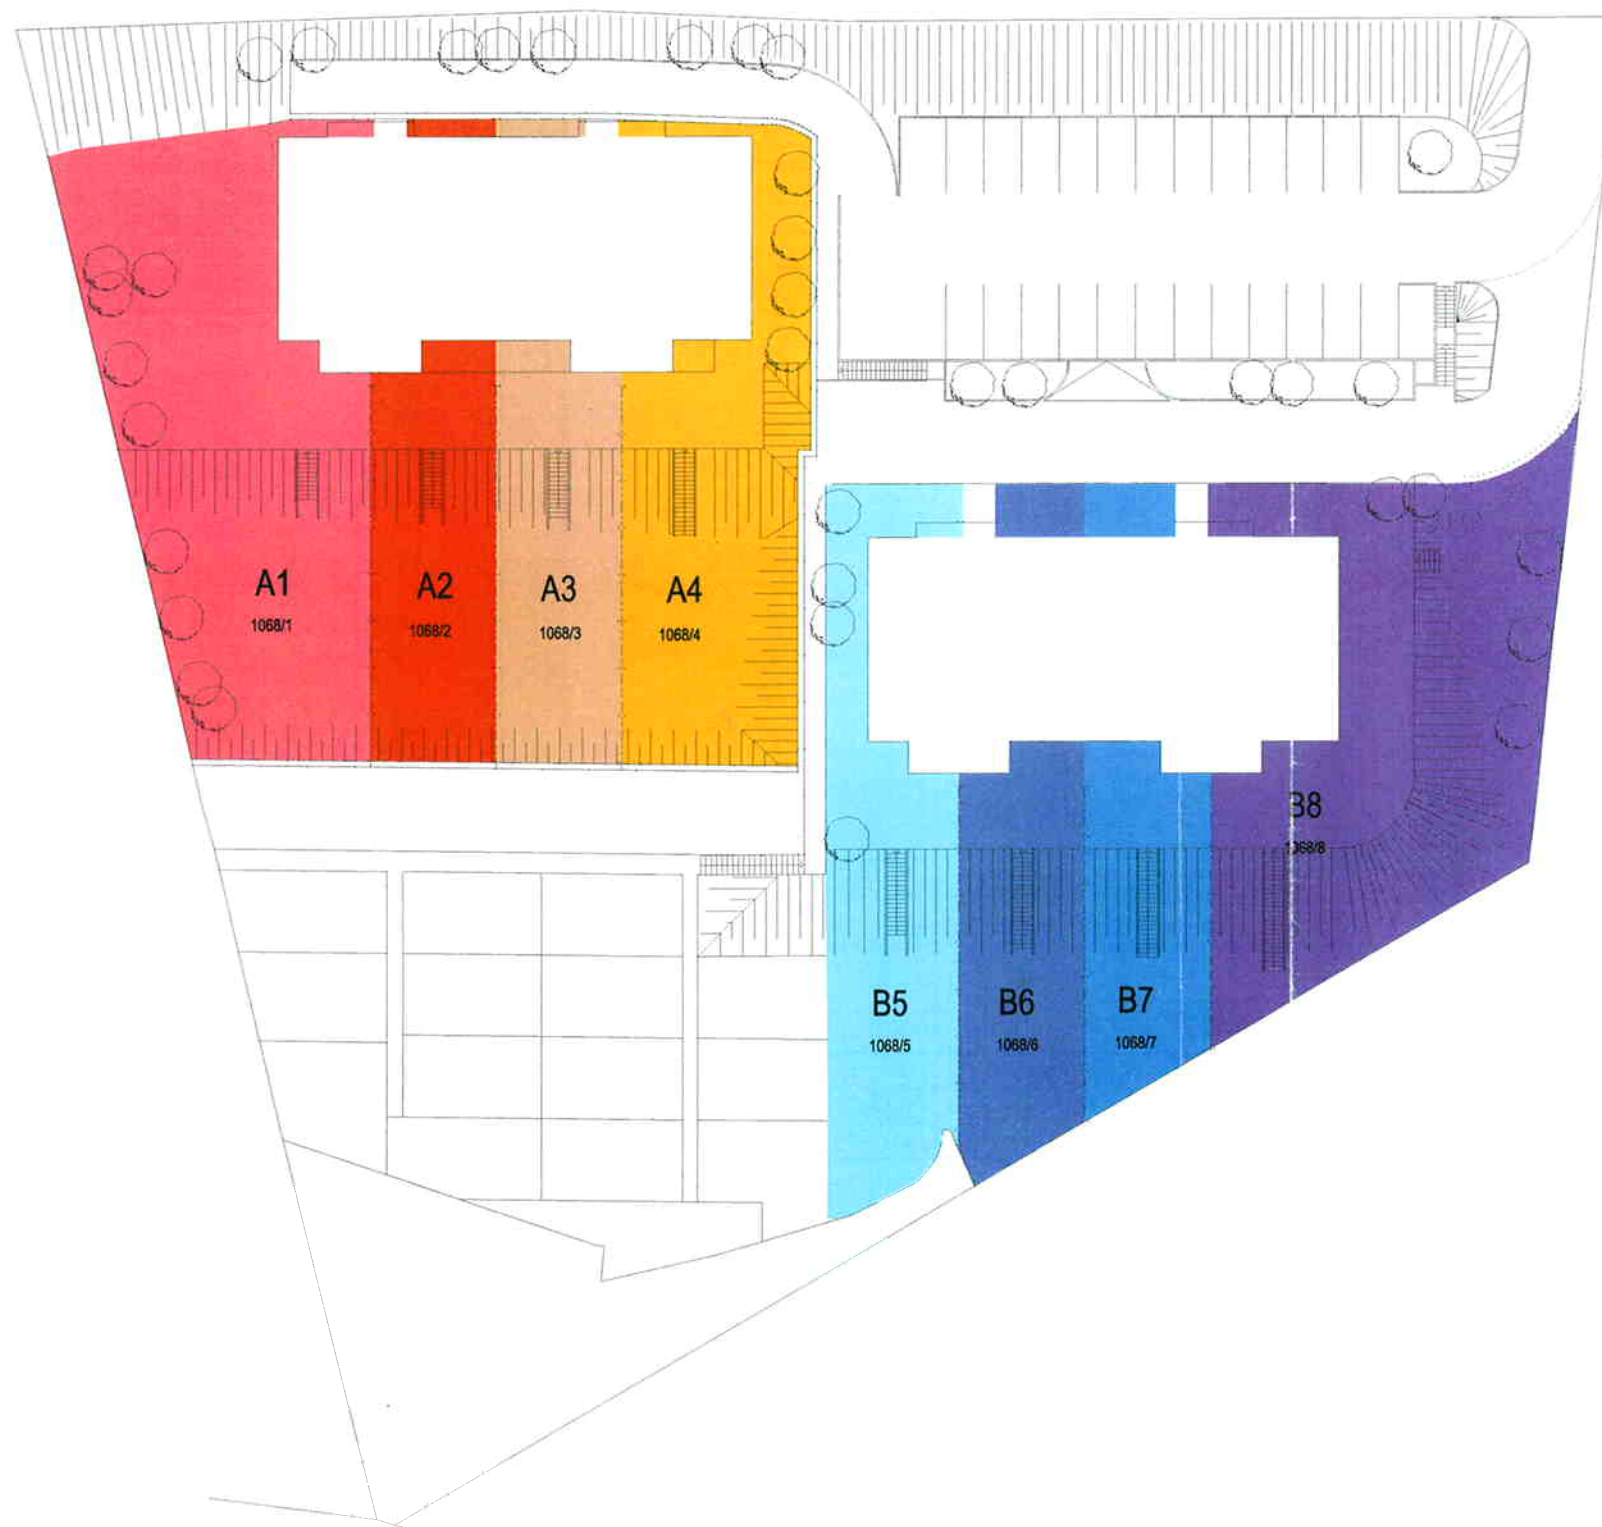

Dossier technique : NY-04-201

Echelle 1 : 500

Nyon, le 13 avril 2004

Bureau d'études O. PEITREQUIN SA

Ingénieur EPFL/SIA 1260 Nyon

TABLEAU DES SURFACES DES USAGES DE JARDINS

Numéro du lot	Surfaces approximatives en m2
A1	environ 610
A2	environ 230
A3	environ 230
A4	environ 390
B5	environ 320
B6	environ 240
B7	environ 200
B8	environ 580

