
newHome
SERVICES

UFFICIO
NYON





Descrizione

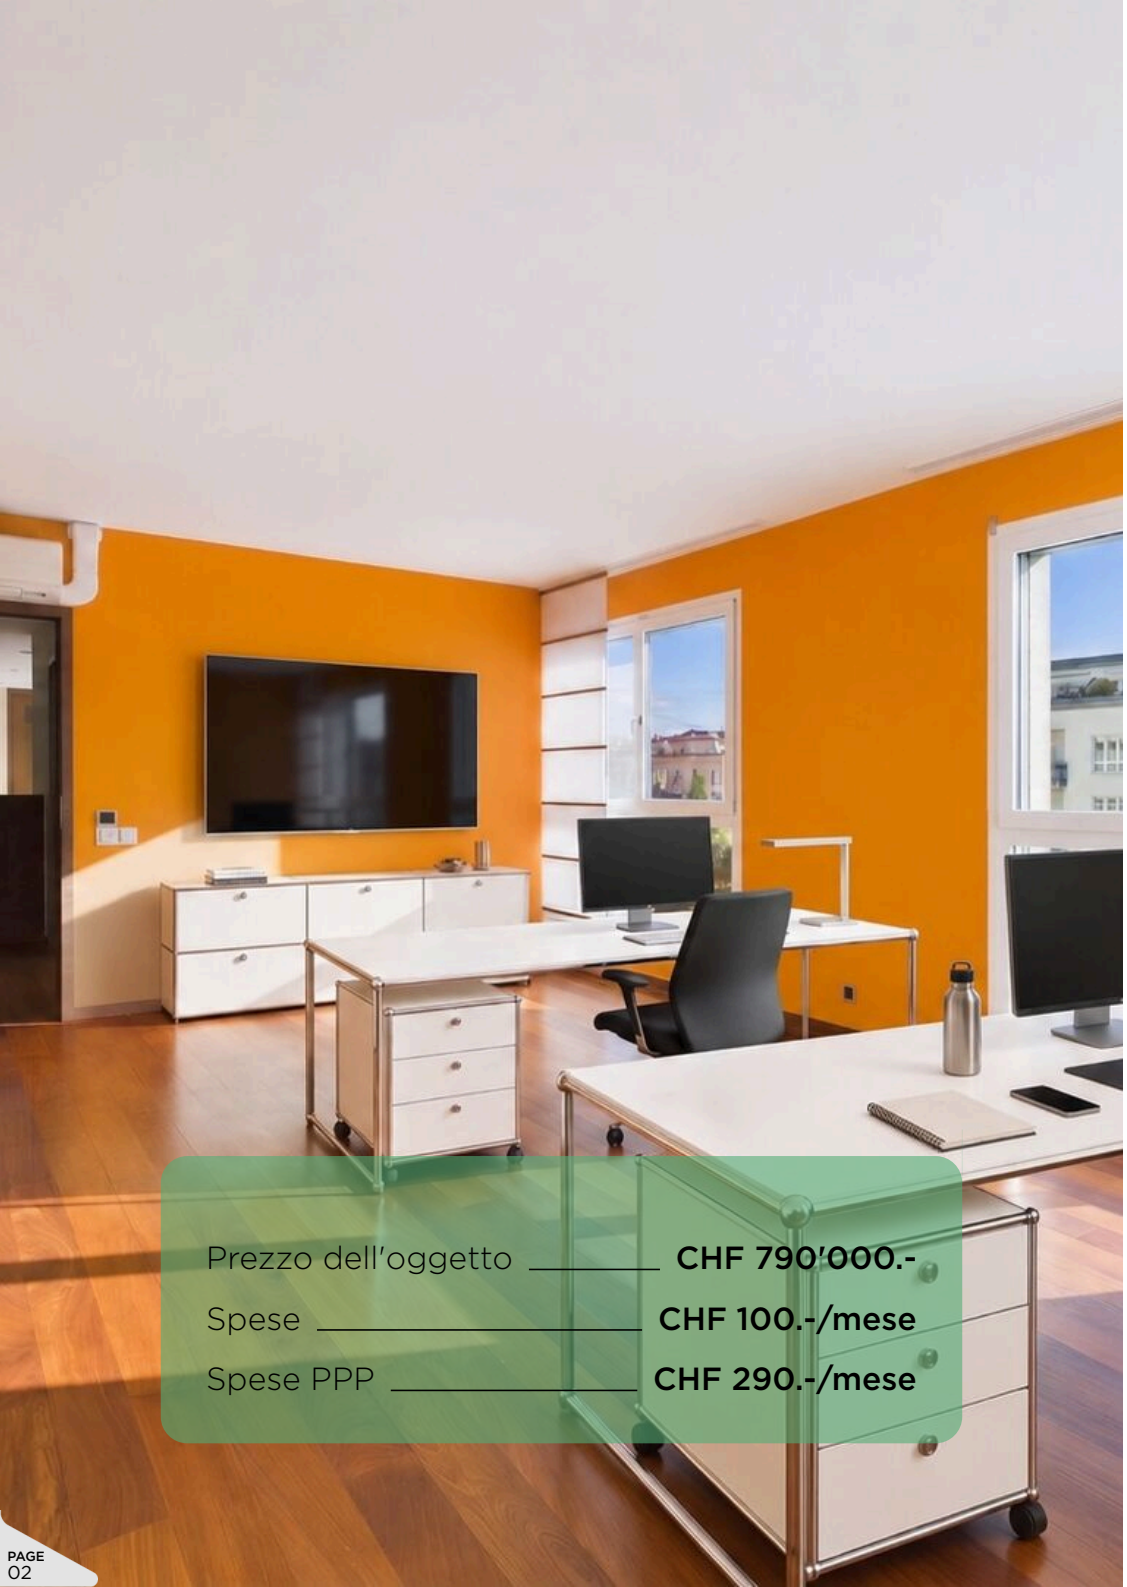

Prezzo dell'oggetto _____ **CHF 790'000.-**

Spese _____ **CHF 100.-/mese**

Spese PPP _____ **CHF 290.-/mese**

Ufficio

CHEMIN DU JORAN 6A, 1260 NYON

SUPERFICI

Superficie utile lorda _____ 121 m^2

COSTRUZIONE

Disponibilità _____ Immediata










Ech . 1/50 ème

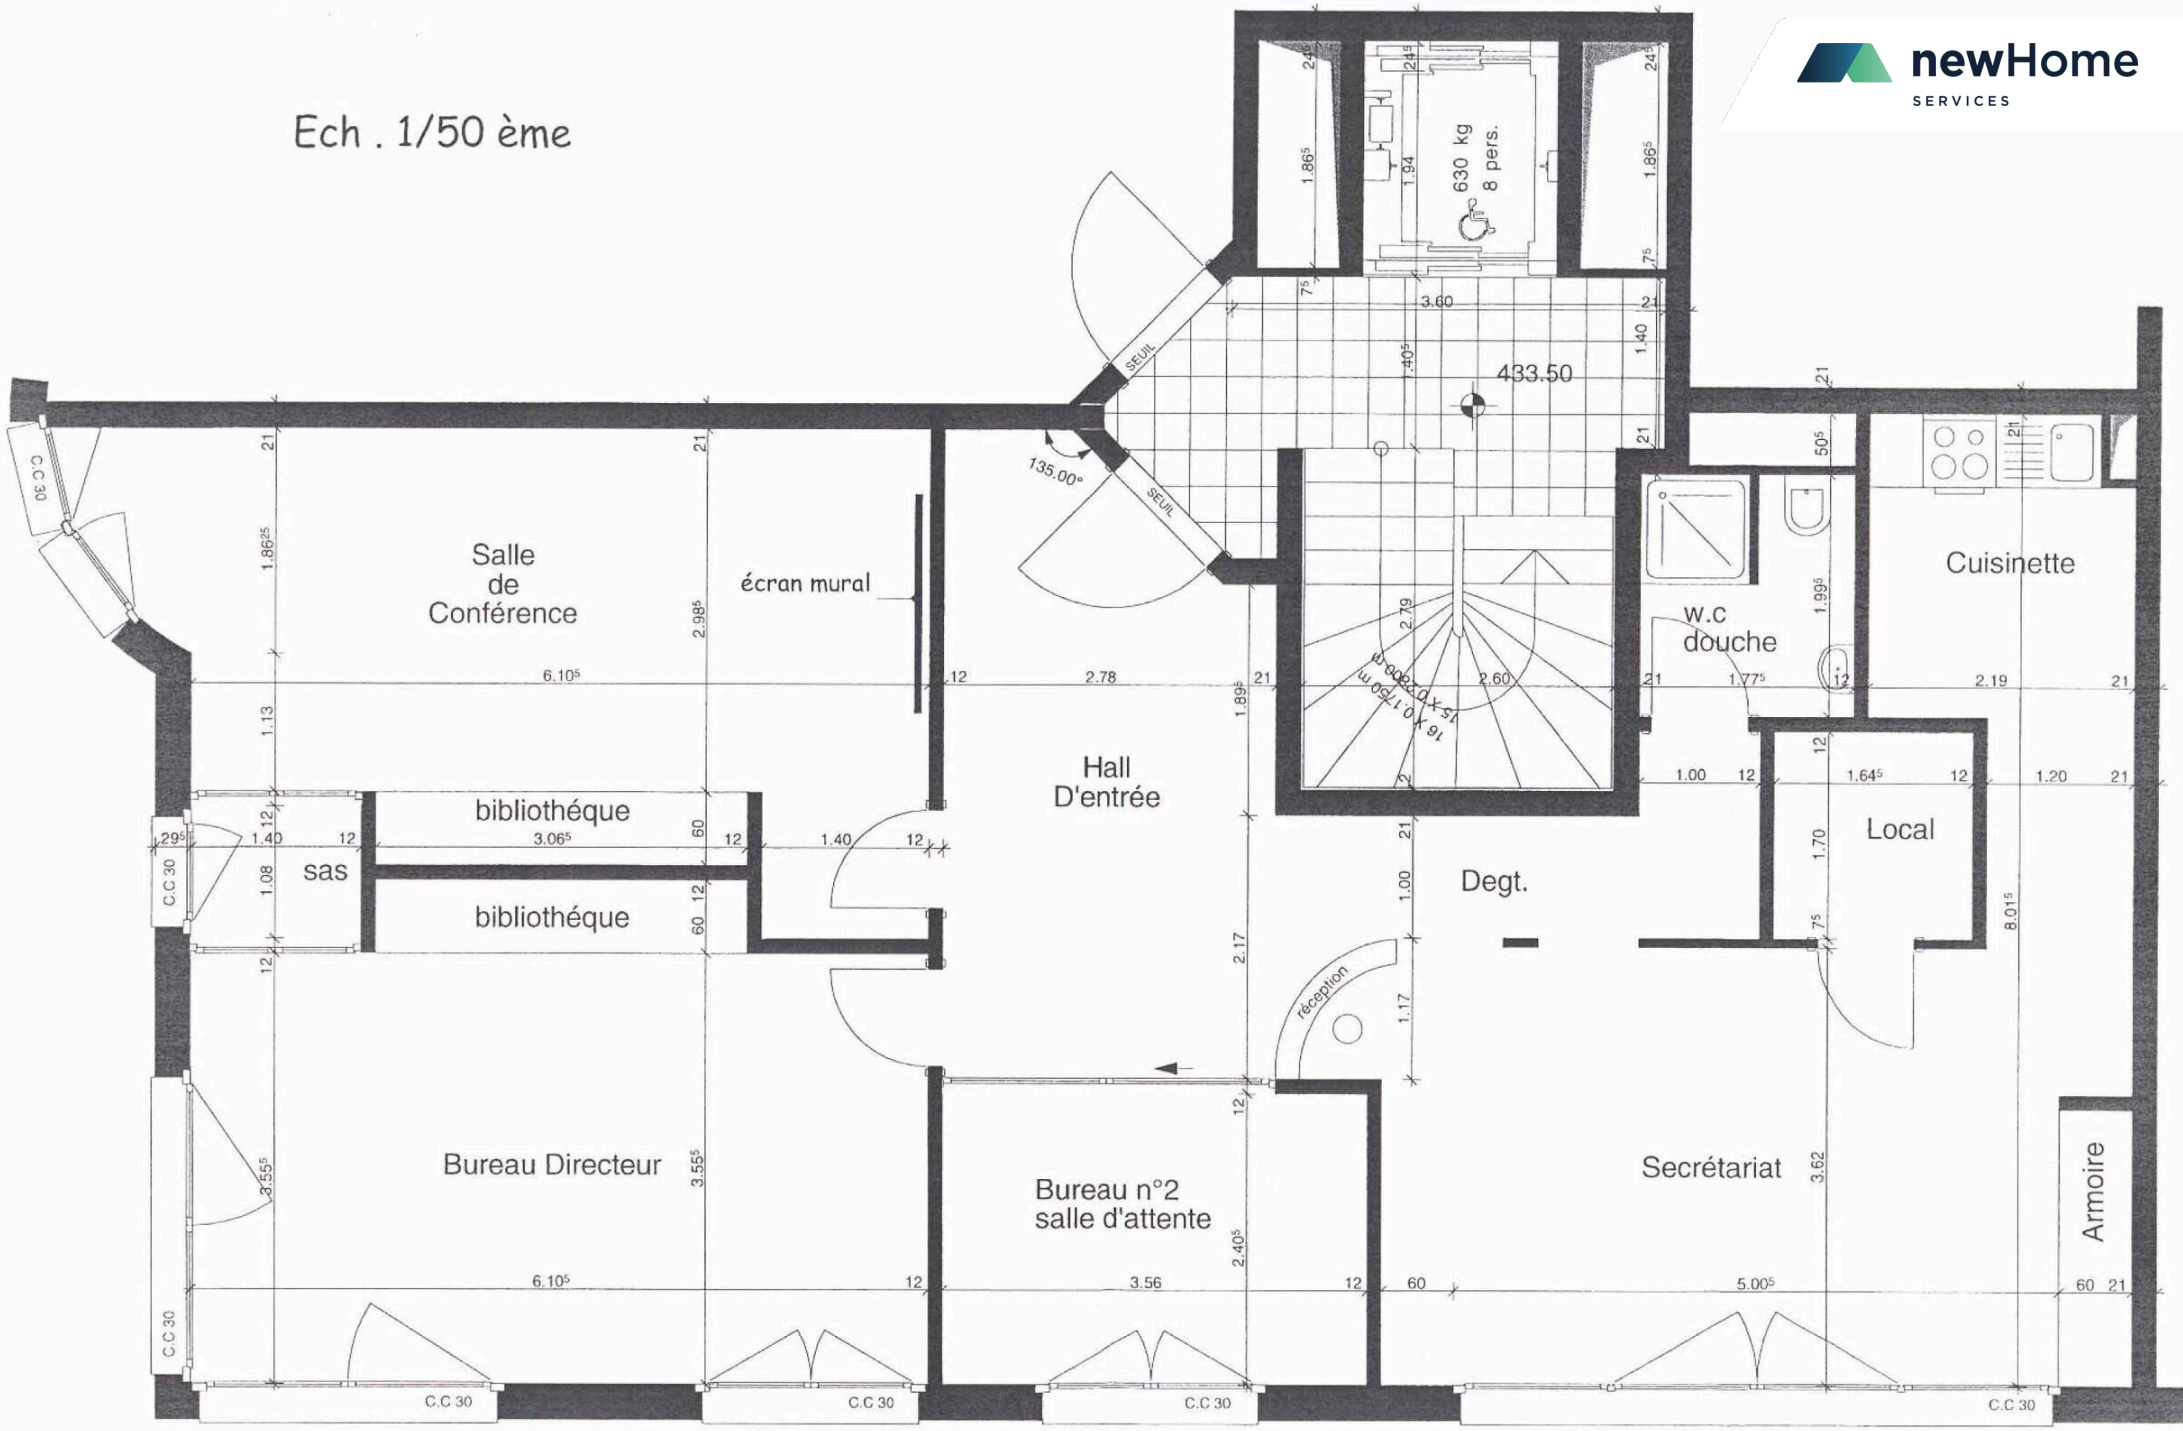
Salle
de
Conférence
écran mural
bibliothéque
bibliothéque
sas
Hall
D'entrée
433.50
630 kg
8 pers.
SEUIL
SEUIL
135.00°
16 X 0.175m
15 X 0.200m
w.c
douche
Cuisinette
Local
Degt.
réception
Bureau Directeur
Bureau n°2
salle d'attente
Secrétariat
Armoire
C.C 30
C.C 30
C.C 30
C.C 30
C.C 30
C.C 30



Situazione

TRASPORTI PUBBLICI

169 m | 3 min. | 3 min. | 2 min.

NEGOZI

354 m | 7 min. | 7 min. | 2 min.

RISTORANTI

273 m | 5 min. | 5 min. | 2 min.

Il nostro team sarà lieto di rispondere alle vostre domande, di fornirvi informazioni o di organizzare una visita.



GROSPIERRE Yves
0797716373

* Le informazioni, le immagini e i progetti sono forniti a titolo indicativo e non costituiscono un documento contrattuale. Le fotografie rielaborate hanno lo scopo di suggerire una diversa disposizione. Questo file e il suo contenuto non possono essere trasmessi a terzi senza autorizzazione.

NewHome Services SA
Avenue Perdtemps 23
1260 Nyon

newHome
SERVICES

022 362 96 10
vente@newhomeservices.ch